


ANSICHT NORD



PERSPEKTIVE

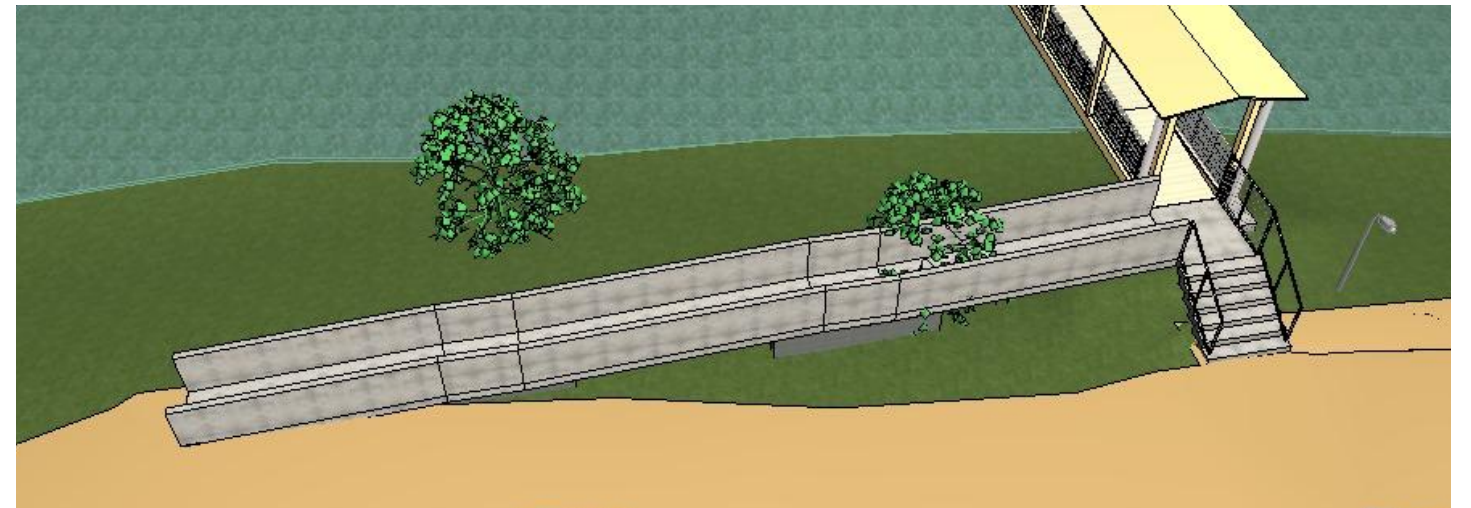

PERSPEKTIVE

Rampe Sportplatzbrücke Schiltach			zollmatt architektur gmbh Grünstrasse 9 77761 Schiltach Tel 0 78 36 - 95 79 10 Fax 0 78 36 - 95 79 12
GRUNDRISS, ANSICHTEN, PERSPEKTIVEN			
Plannummer VA 03	Datum 03.07.2019	Maßstab 1:100, --/--	