


Landkreis : Rottweil  
 Stadt : Schiltach  
 Gemarkung : Schiltach  
 Bauvorhaben : Schwarz

# Lageplan

- zeichnerischer Teil  
 zum Bauantrag - (§ 4 LBOVVO)  
**Maßstab 1:500**

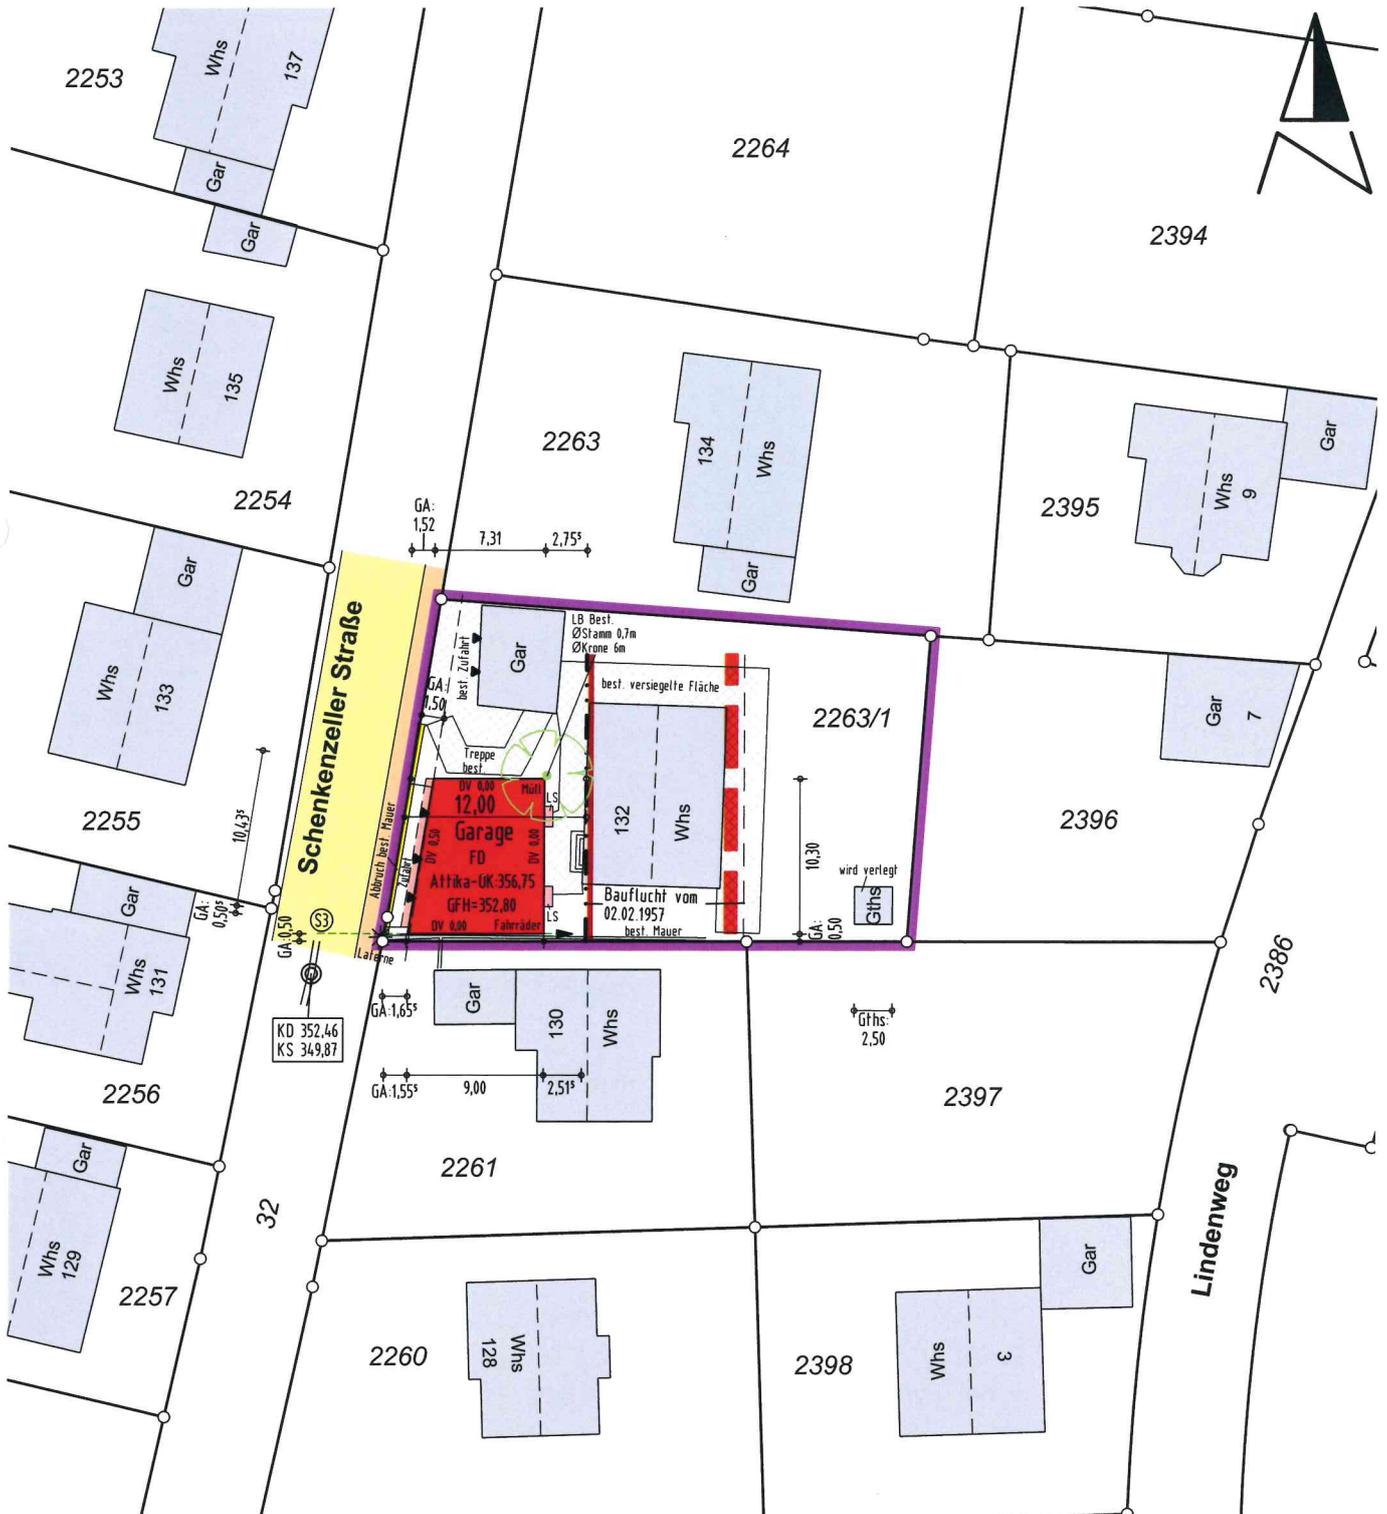

Gefertigt: Zimmern o.R., den 16.12.2022

**ING.- & VERMESSUNGSBÜRO**  
**Thomas Rottmann Dipl. Ing. (FH)**  
 Öffentlich bestellter Vermessungsingenieur  
 Heubergstraße 2, 78658 Zimmern o.R.  
 Tel. 0741/174895-0 Fax 0741/174895-29

Für den Höhenanschluss wurde der Kanalplan der Stadt angehalten

**Keine Haftung für unterirdische Leitungen**

Die Übereinstimmung des zeichnerischen Teils mit dem Auszug aus dem Liegenschaftskataster wird bestätigt. Abweichungen gegenüber dem Grundbuch sind möglich.