




ANSICHT SÜD

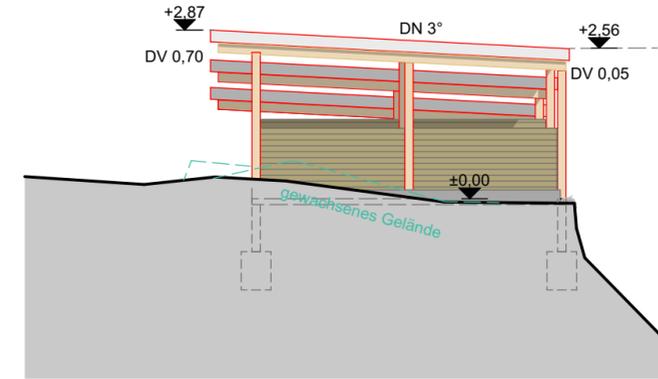

ANSICHT OST

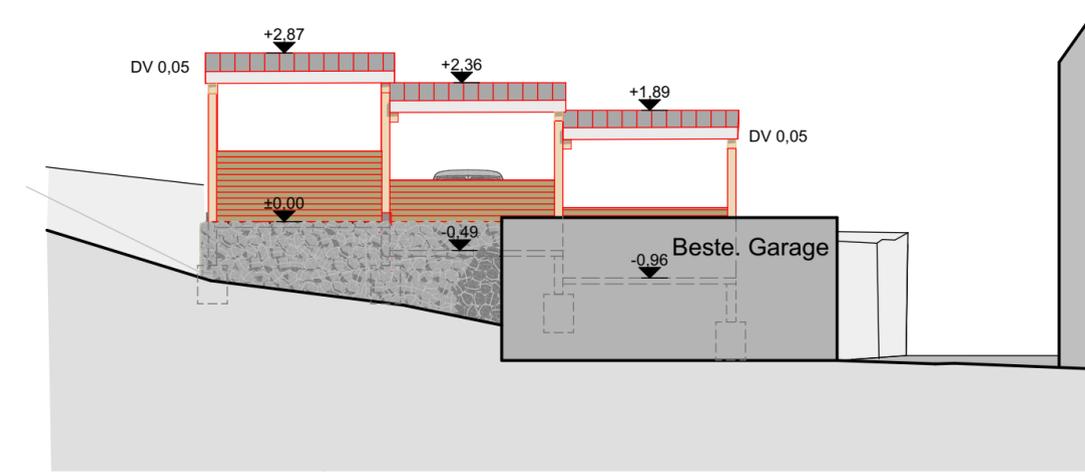


ANSICHT NORD

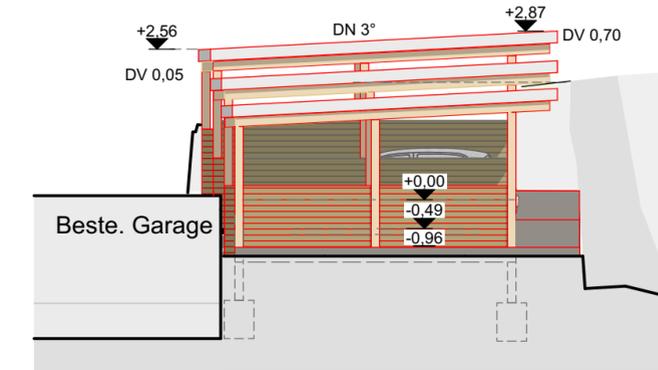

ANSICHT WEST



BAUHERR

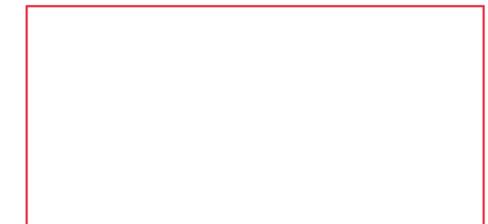

PROJEKT

Neubau Carport

Schloßbergstraße  
FlurSt. Nr. 74  
77761 Schiltach


Grundriss EG  
Schnitt  
Ansichten

Kontrollmaß (5 cm) für maßstäblichen Ausdruck

Plan Nr. BG 03

Maßstab 1:100

erstellt 12.07.2023

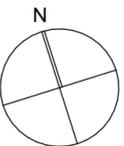

**zollmatt** gmbh

Daniel König Architekt  
Grünstrasse 9 77761 Schiltach  
Tel 0 78 36 - 95 79 10  
architektur@zollmatt.de