
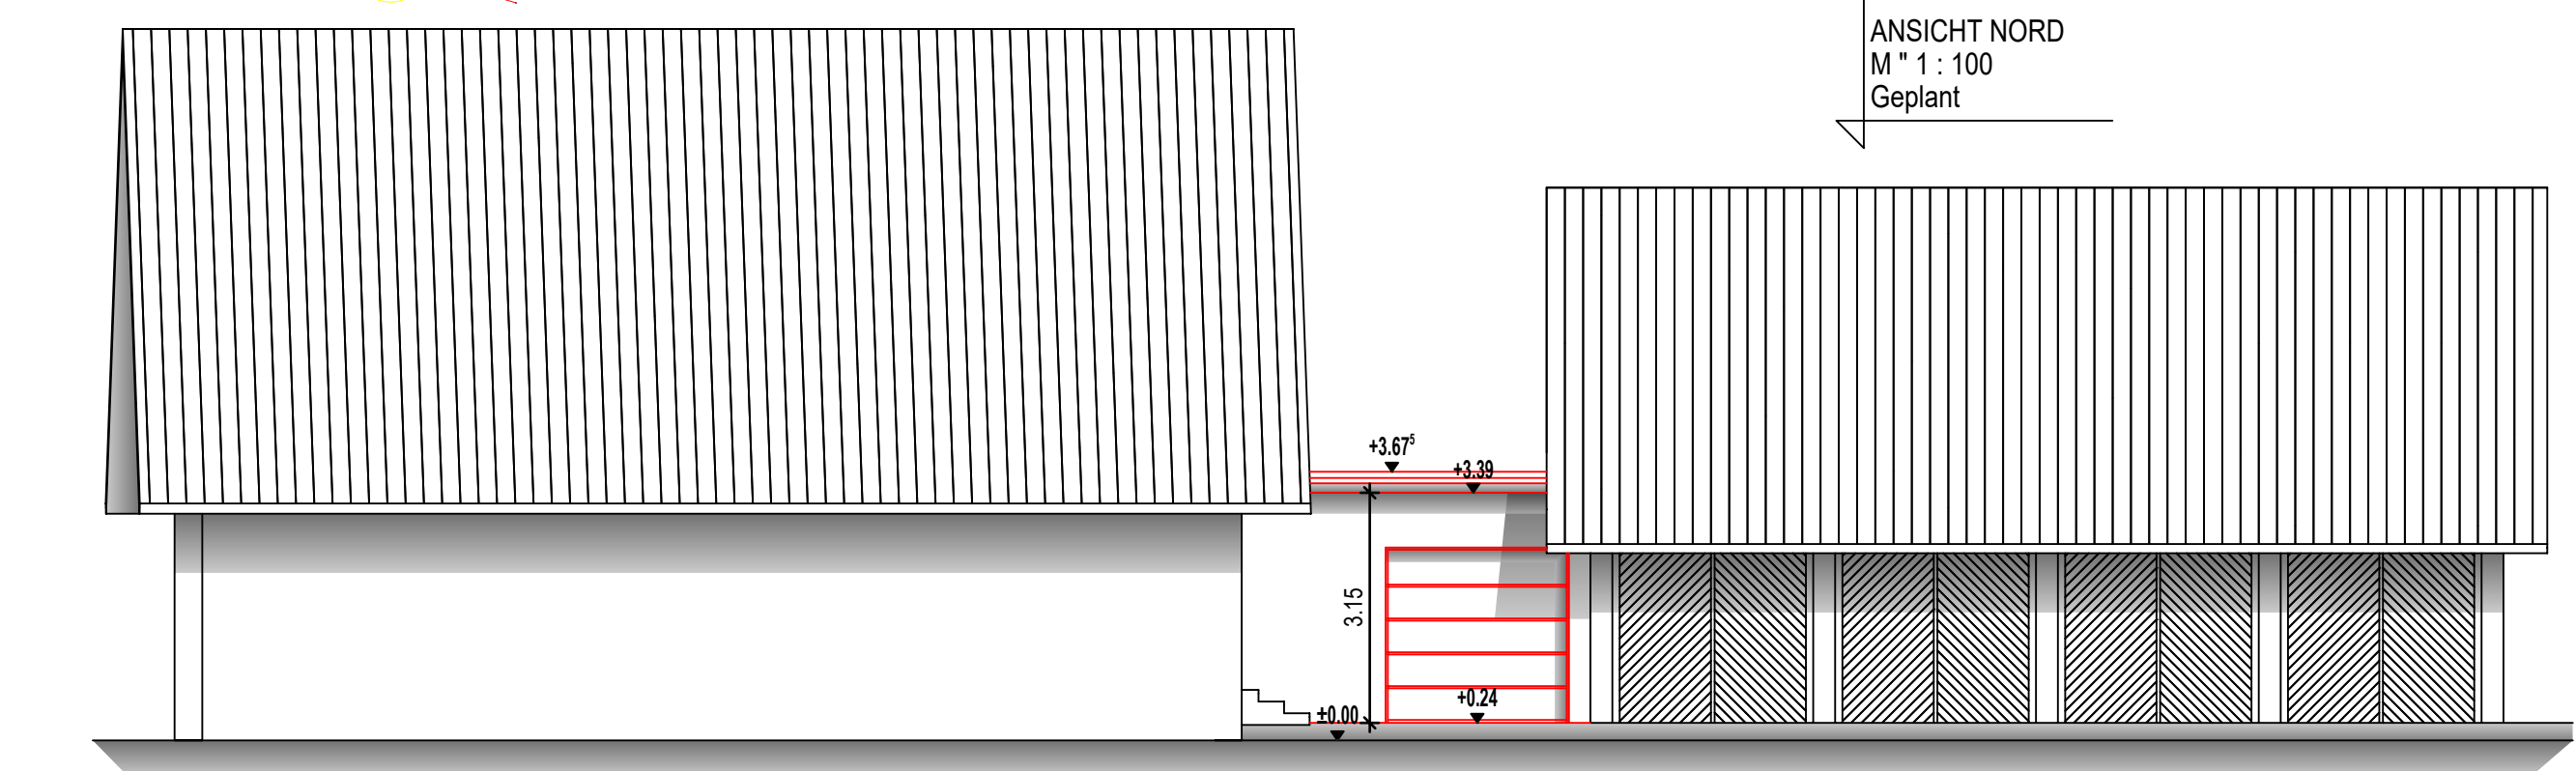
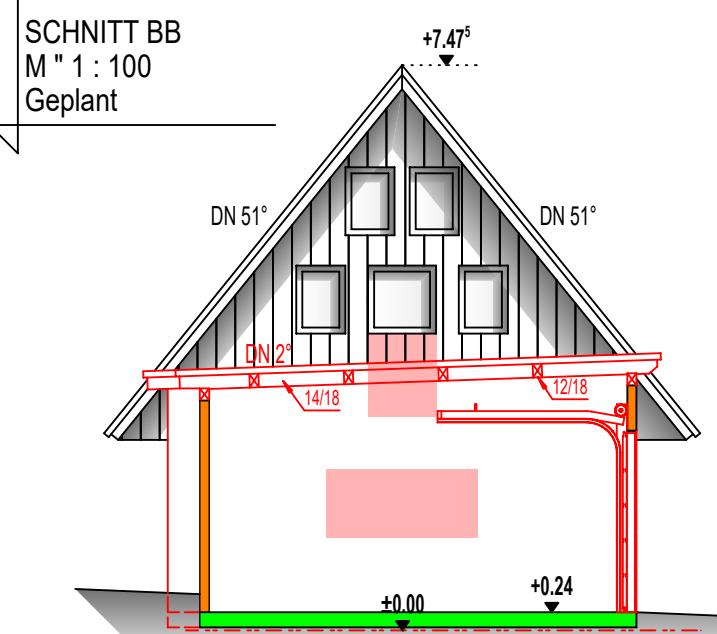
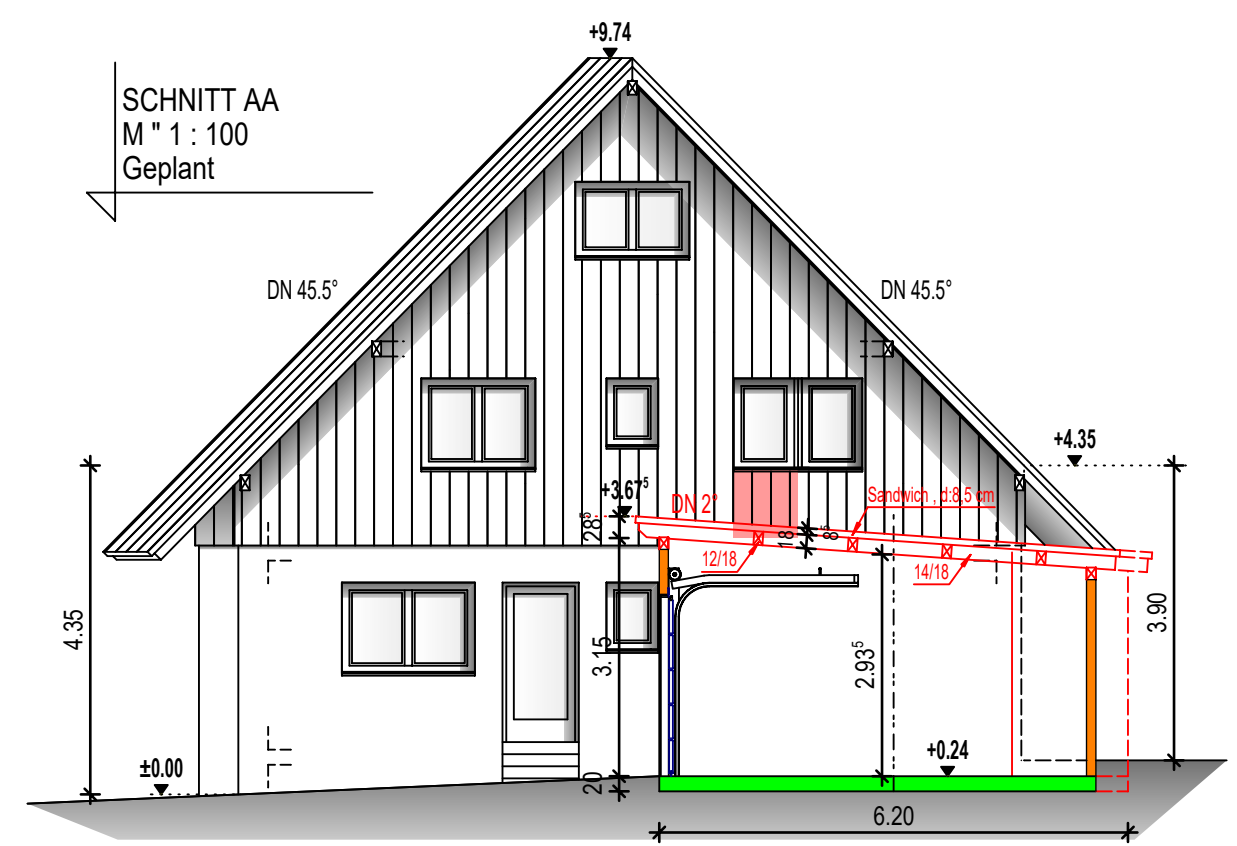


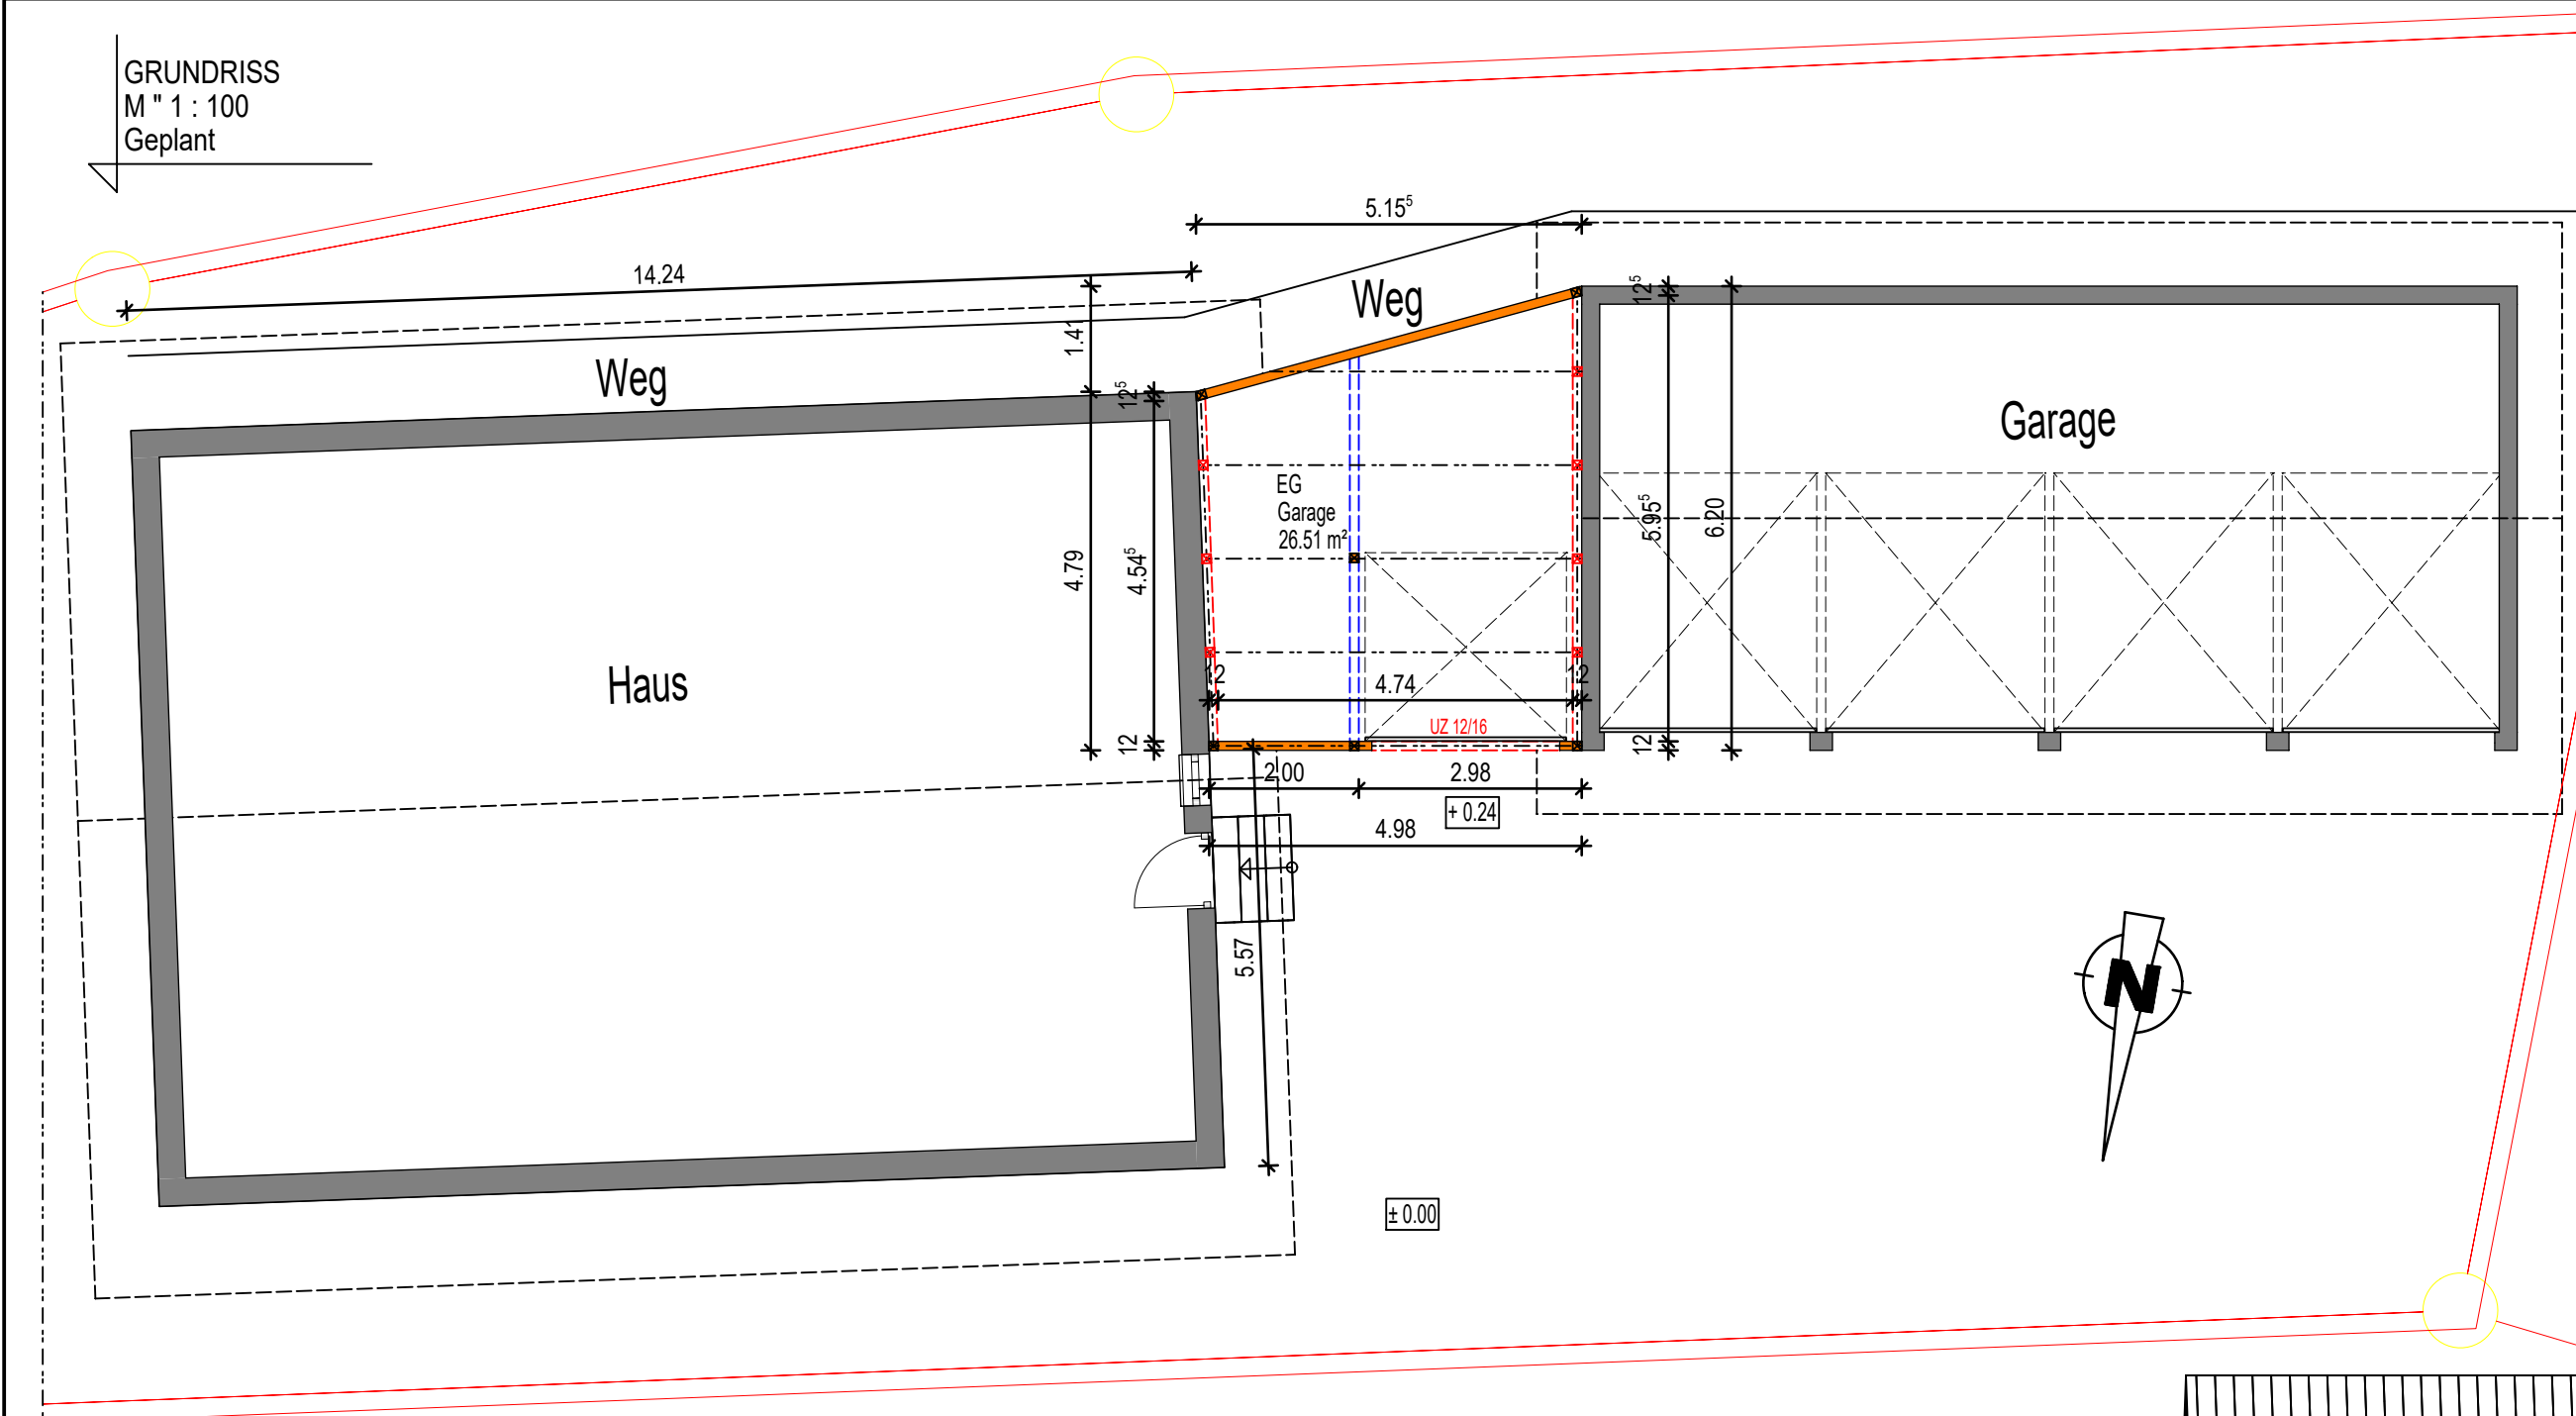

ENTWURF PLANUNG BAULEITUNG (Bauplanung eingeschränkt nach § 43 Abs. 4 LBO) Meßmer Joachim . Metzgergasse 4. 77716 Haslach i.K. E-Mail: mejo@mejo-bau.de Telefon 07832 / 97 93 31		
BAUVORHABEN		Neubau einer Garage.
BAUHERR		
BAUORT		77761 Schiltach Lehengericht 51/1 Flurstück Nr. = 152
PLANFERTIGER		Planungsbüro MeJo Architektin Sara Vidal Vidal Metzgergasse 4 77716 Haslach i.K.
UNTERSCHRIFTEN		Bauherr Planfertiger
PLAN	2	Pläne Geplant. Grundriss, Ansicht Nord und Schnitten
Maßstab 1 : 100		Haslach i. K., 25.10.2023.