


Stadt Schiltach im Schwarzwald

Bebauungsplan "Hinter dem Schloss"

Abgrenzungslageplan 25.10.2017

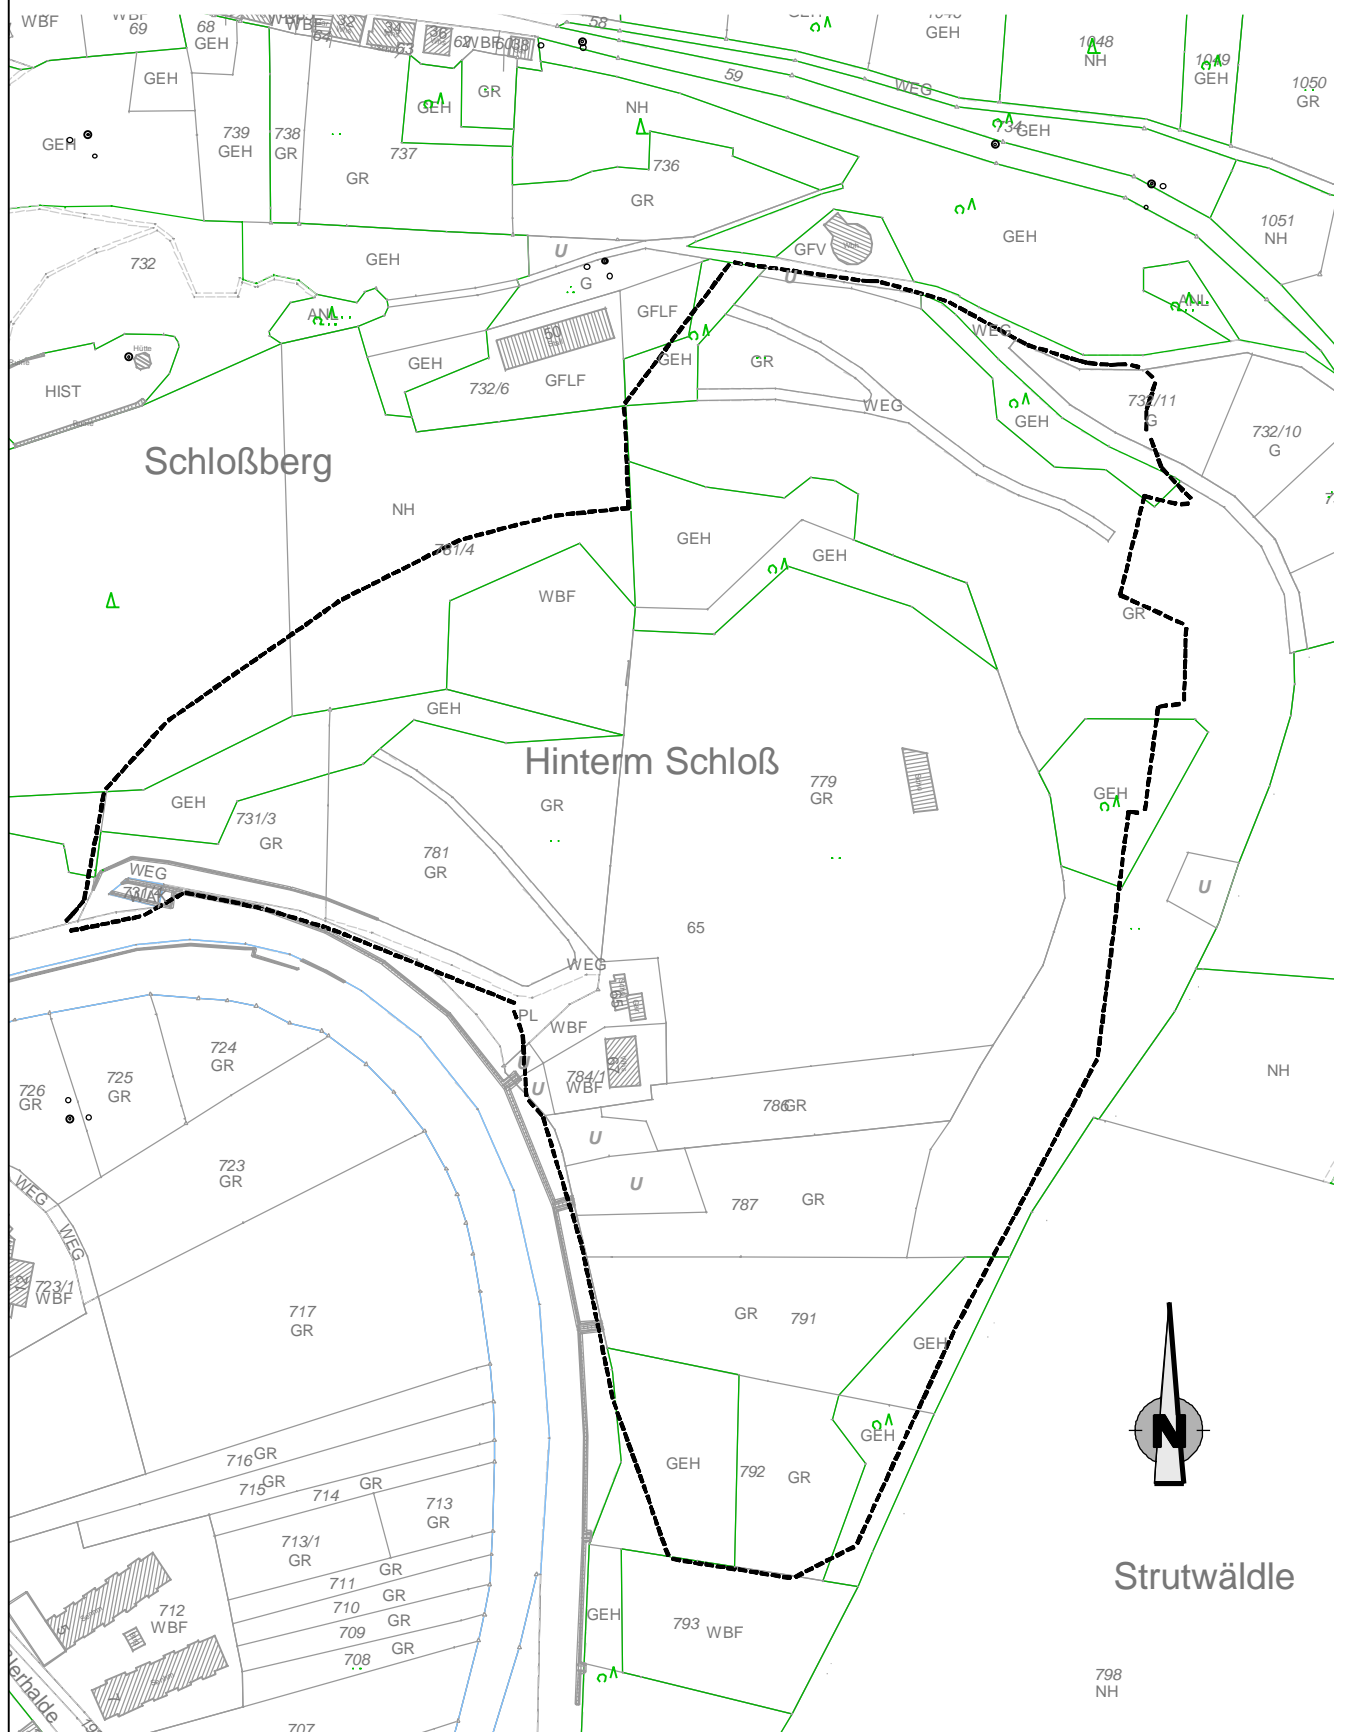

Breinlinger Ingenieure
Tuttlingen - Stuttgart

Kanalstraße 1-4 T +49 7461 184-0 www.breinlinger.de
78532 Tuttlingen F +49 7461 184-100 office@breinlinger.de

- Tragwerksplanung
- Straßenbau, Brückenbau
- Bauleitplanung
- Tiefbau + Umwelttechnik
- Bauleitung, Vermessung

Maßstab: 1:2000

Planfertigung

Tuttlingen, den 25.10.2017