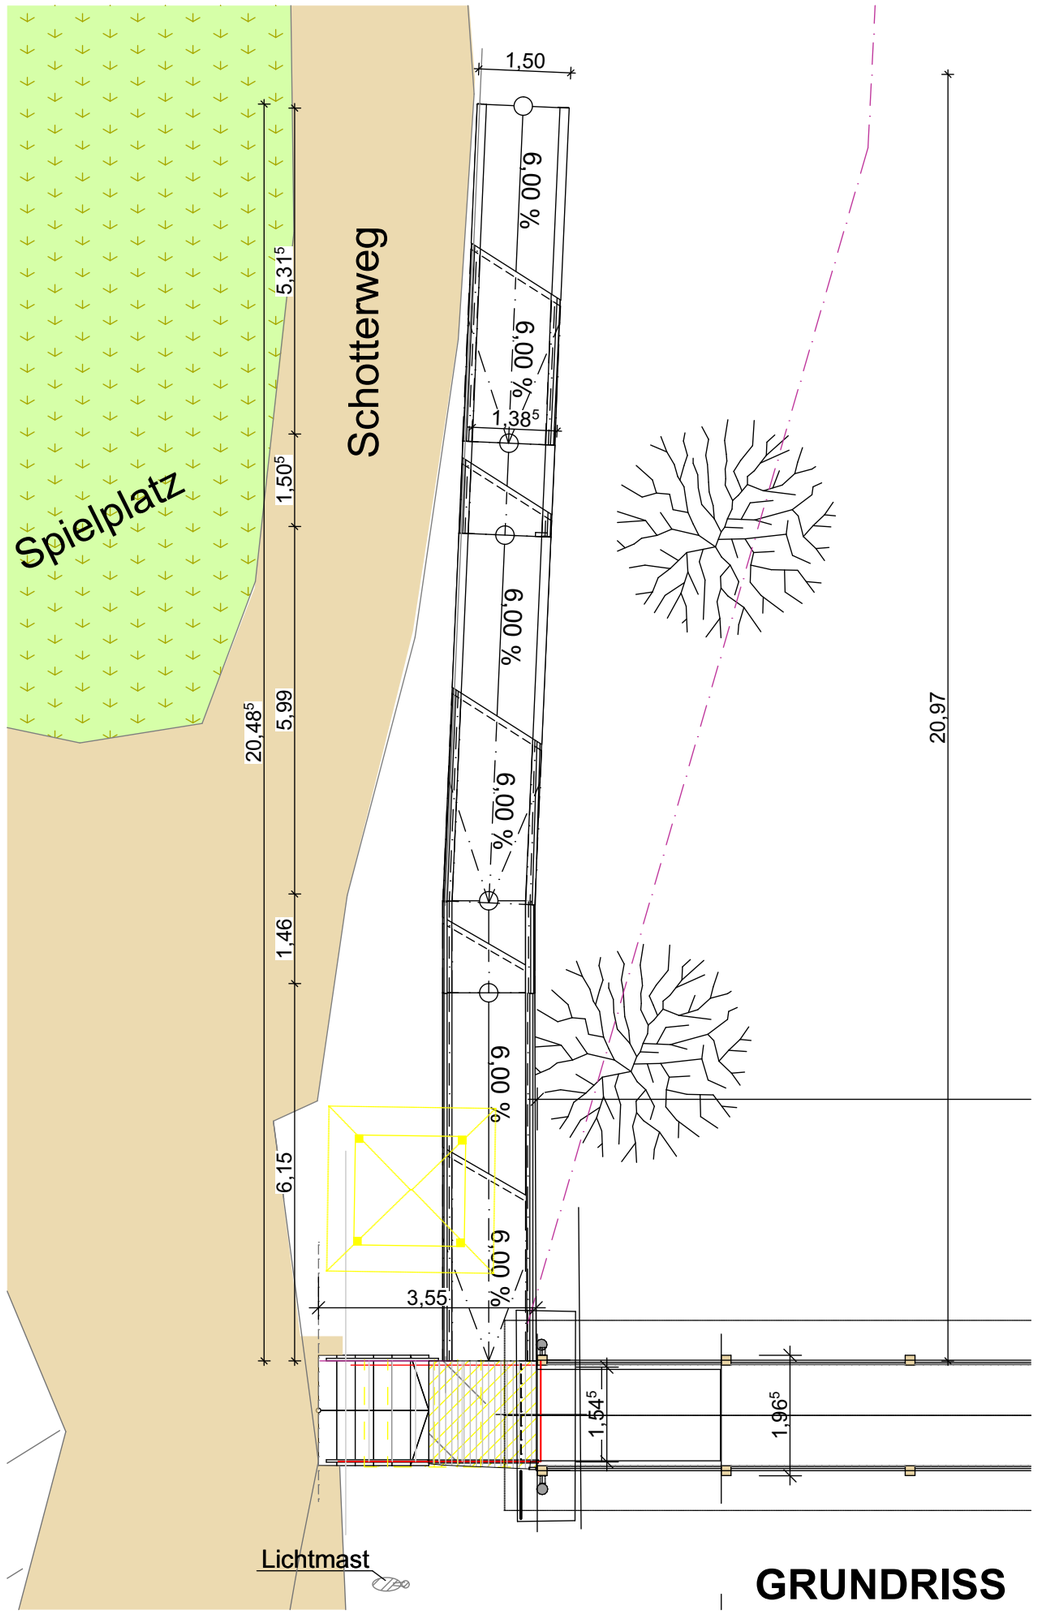

GRUNDRISS

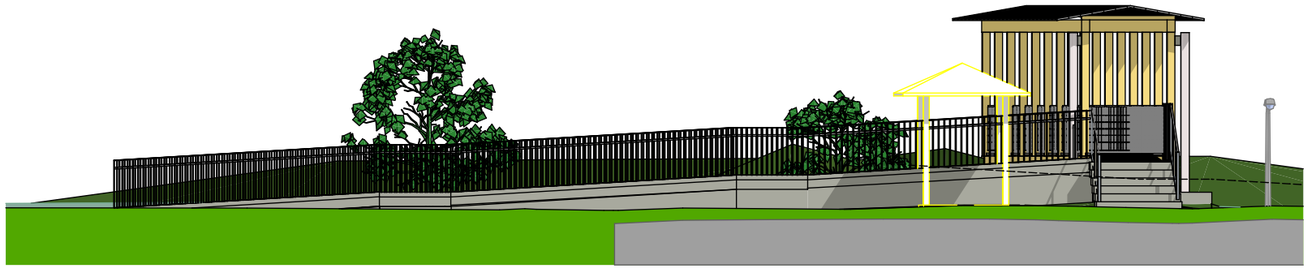

ANSICHT NORD

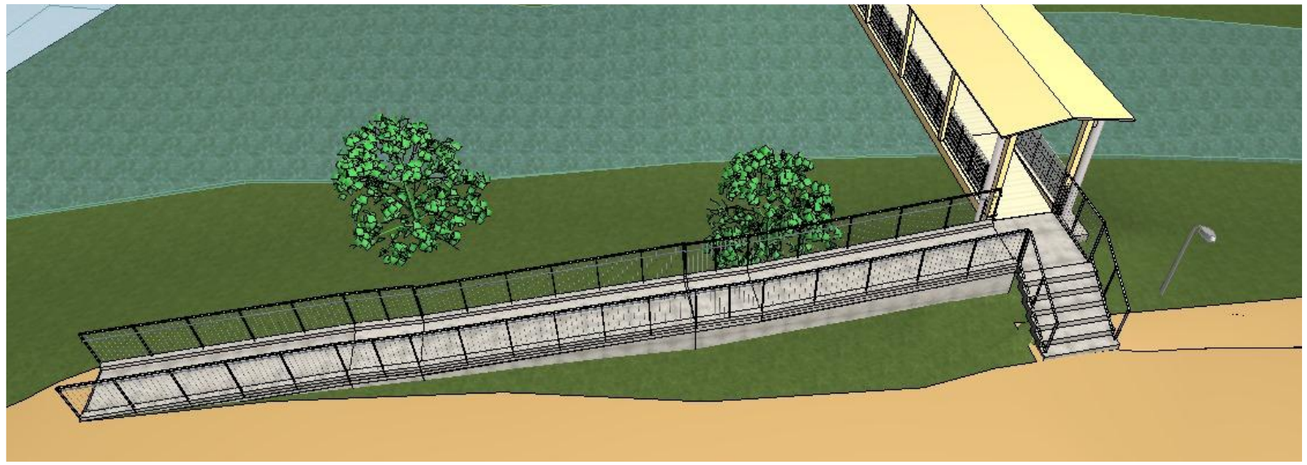

PERSPEKTIVE

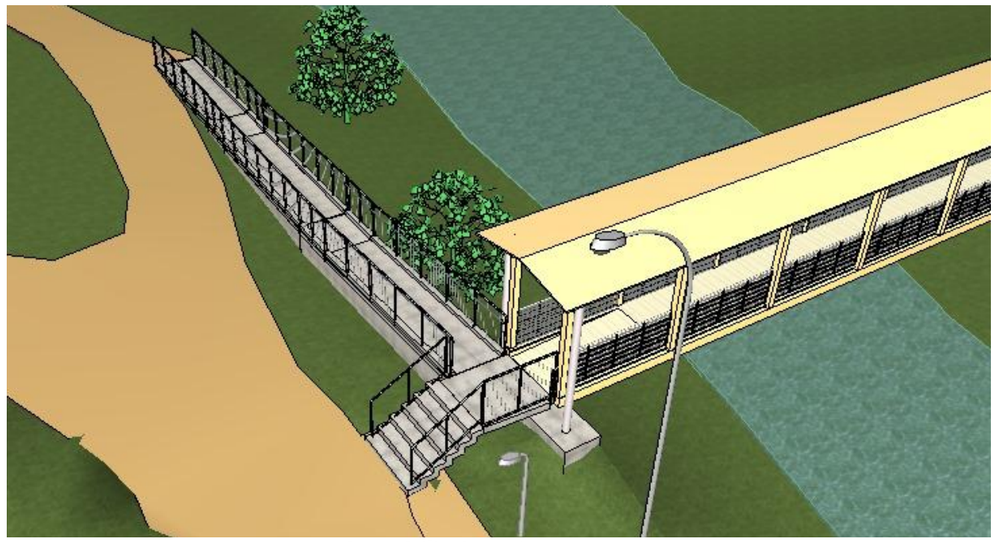

PERSPEKTIVE

Rampe Sportplatzbrücke Schiltach

GRUNDRISS, ANSICHTEN, PERSPEKTIVEN

Plannummer	Datum	Maßstab	
VA 02	**03.07.2019**	**1:100, --/--**	

zollmatt
architektur gmbh

Grünstrasse 9 77761 Schiltach
Tel 0 78 36 - 95 79 10
Fax 0 78 36 - 95 79 12