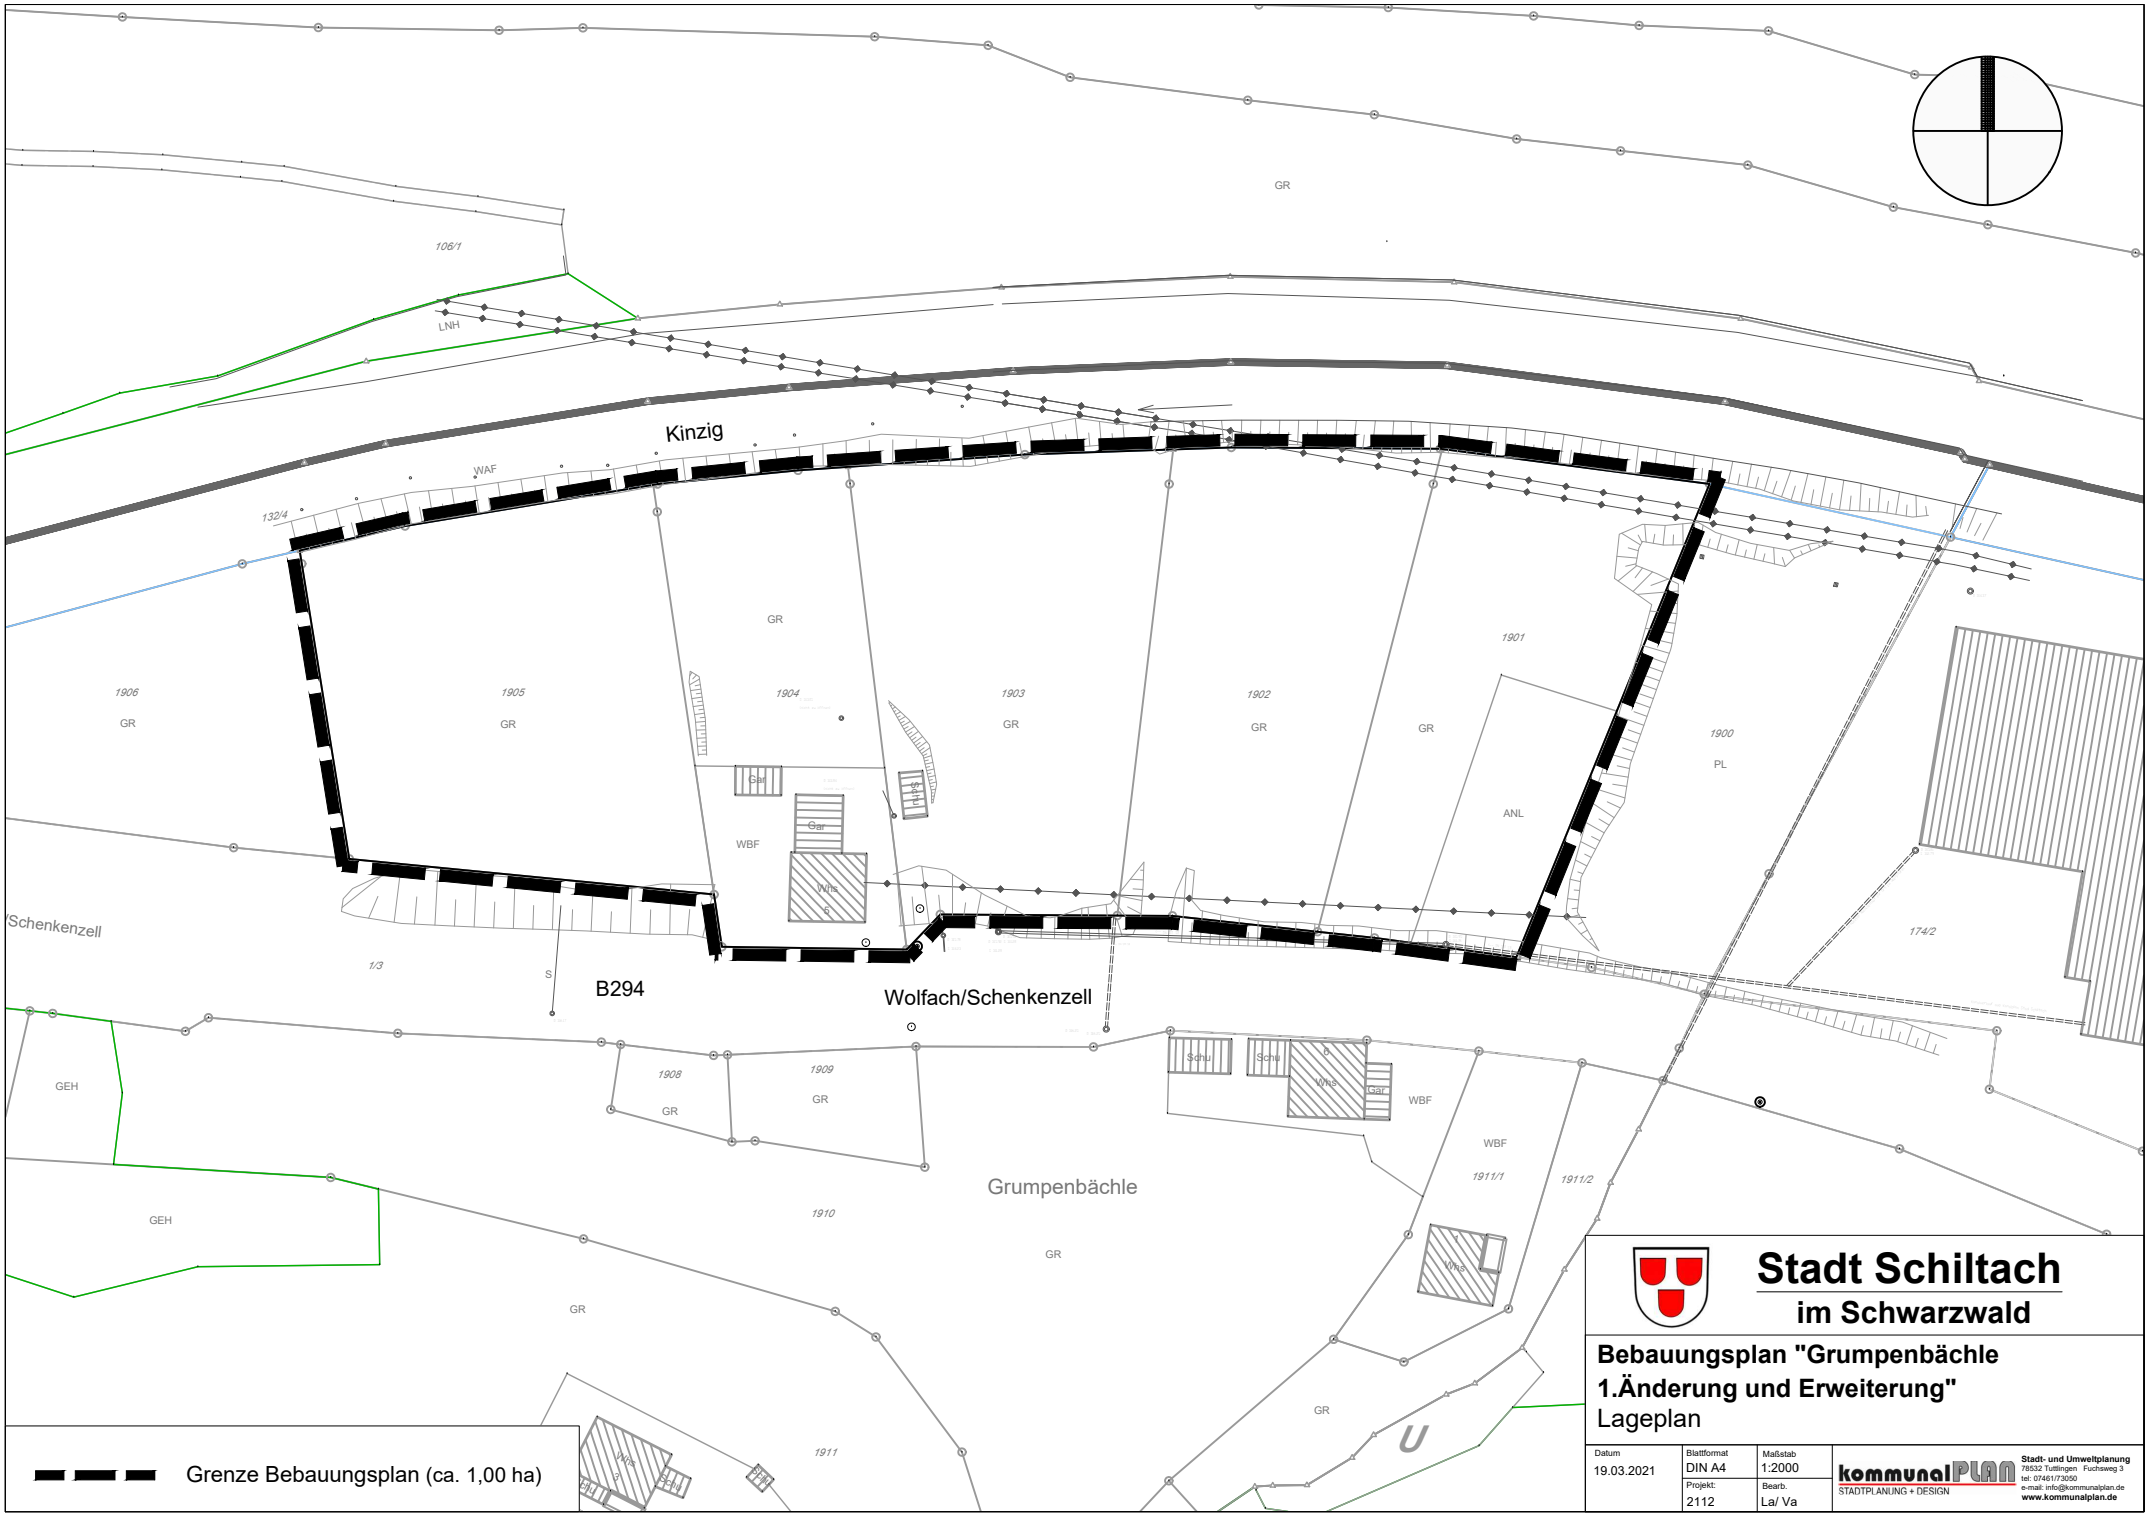

Stadt Schiltach
im Schwarzwald

Bebauungsplan "Grumpenbächle
1.Änderung und Erweiterung"
Lageplan

Datum	Blattformat	Maßstab
19.03.2021	DIN A4	1:2000
	Projekt: 2112	Bearb. La/ Va

kommunalPLAN STADTPLANUNG + DESIGN
Stadt- und Umweltplanung
78532 Tuttlingen Fuchsweg 3
tel: 07461/73050
e-mail: info@kommunalplan.de
www.kommunalplan.de