




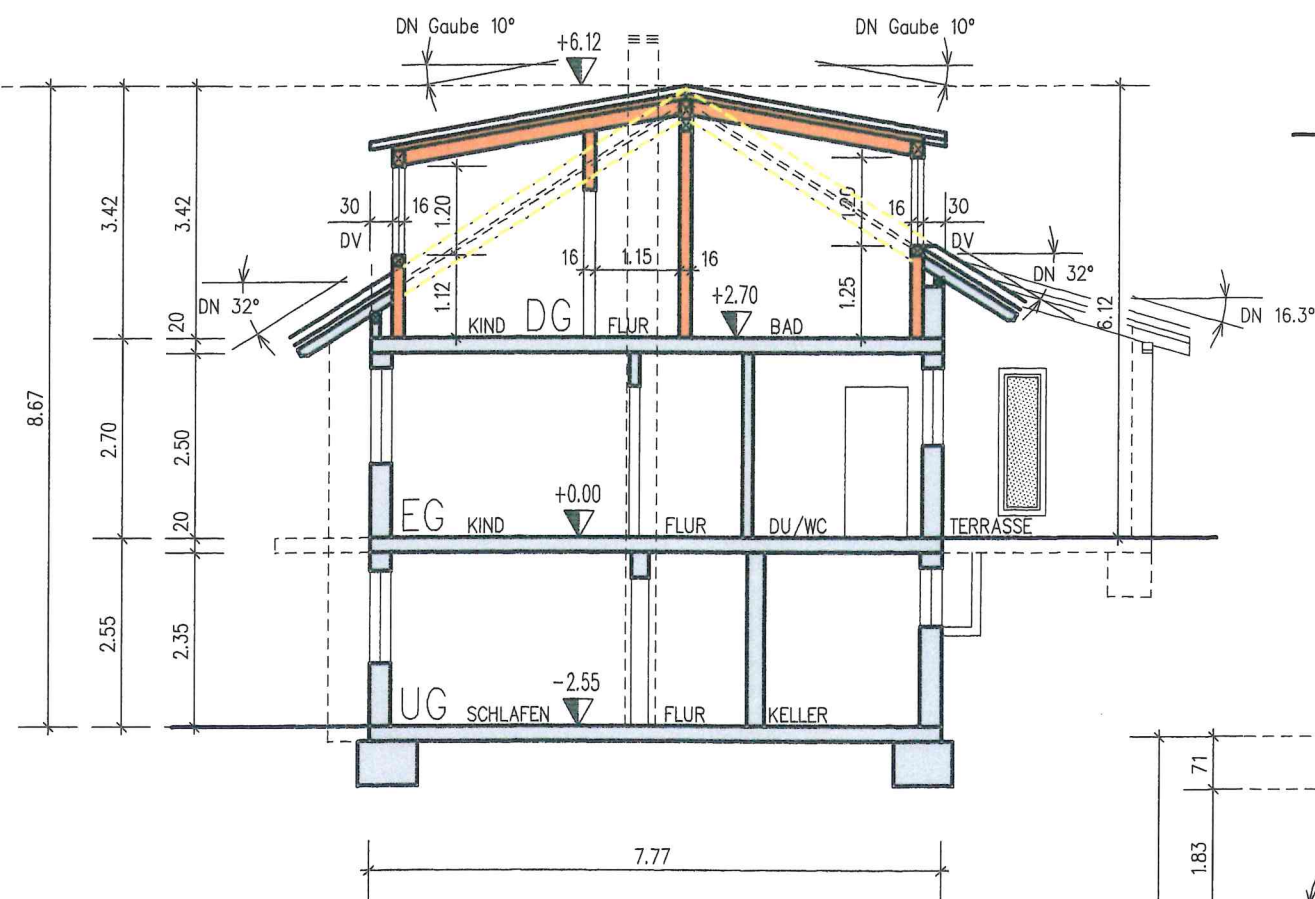

SCHNITT A-A

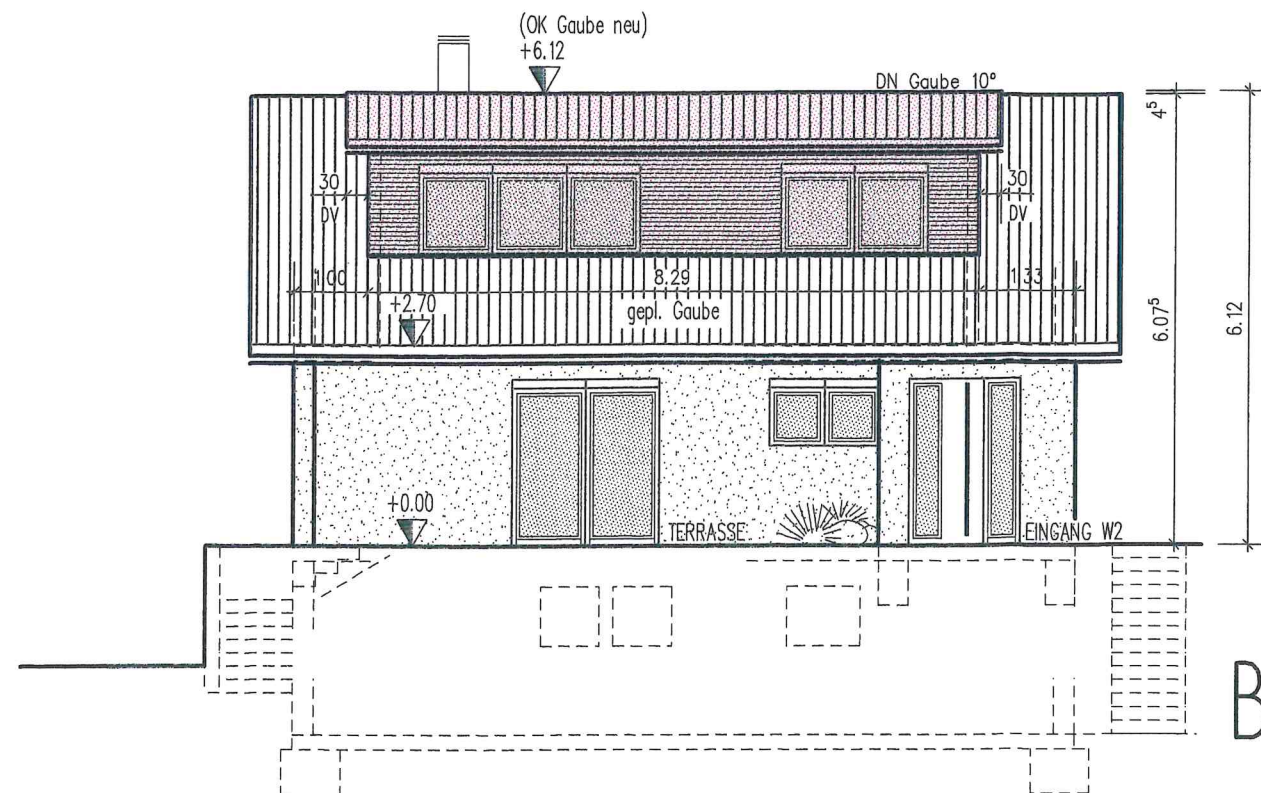

ANSICHT SÜDOST (EINGANG)

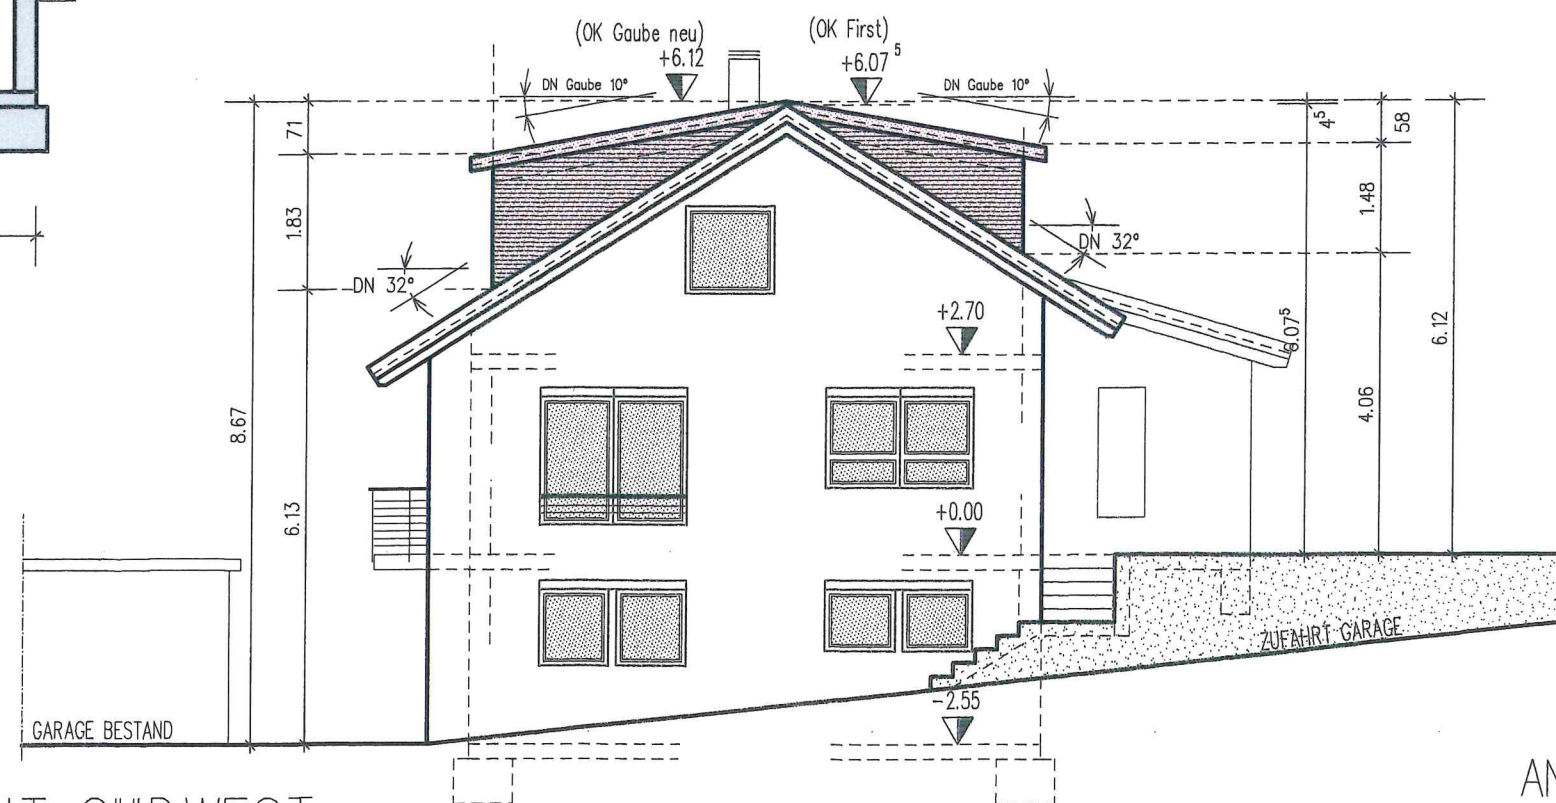

ANSICHT SÜDWEST

BAUANTRAG

BAUVORHABEN

Ausbau Dachgeschoss und
Einbau Gauben

Breitwiese 4

77761 Schiltach

BAUHERR

77761 Schiltach

PLANER

EINER. ALLES. SAUBER.
Im Modernisieren

bonath
holzbau komplett gmbh

bonath holzbau komplett gmbh
Schulstraße 2, 77709 Oberwolfach
Telefon: 0 78 34 - 86 87 47
www.bonath-holzbau.de



Reinhard Bonath
Zimmermeister

SCHNITT A-A

ANSICHT SÜDOST + SÜDWEST

Plan Nr. 04 -- M1/100 -- DIN A3 -- 30.06.2022