



SCHNITT A-A M 1:100

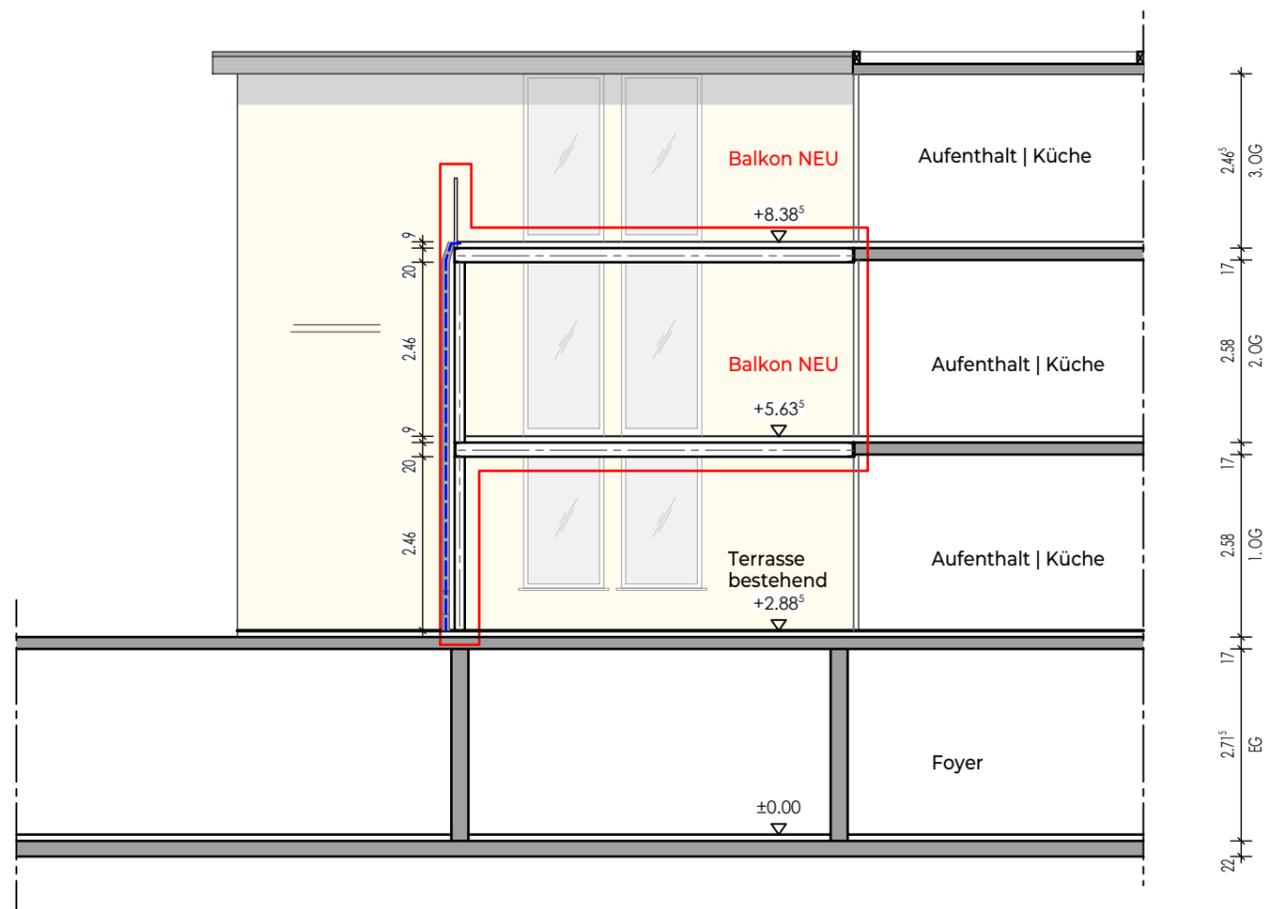

ANSICHT WEST M 1:100

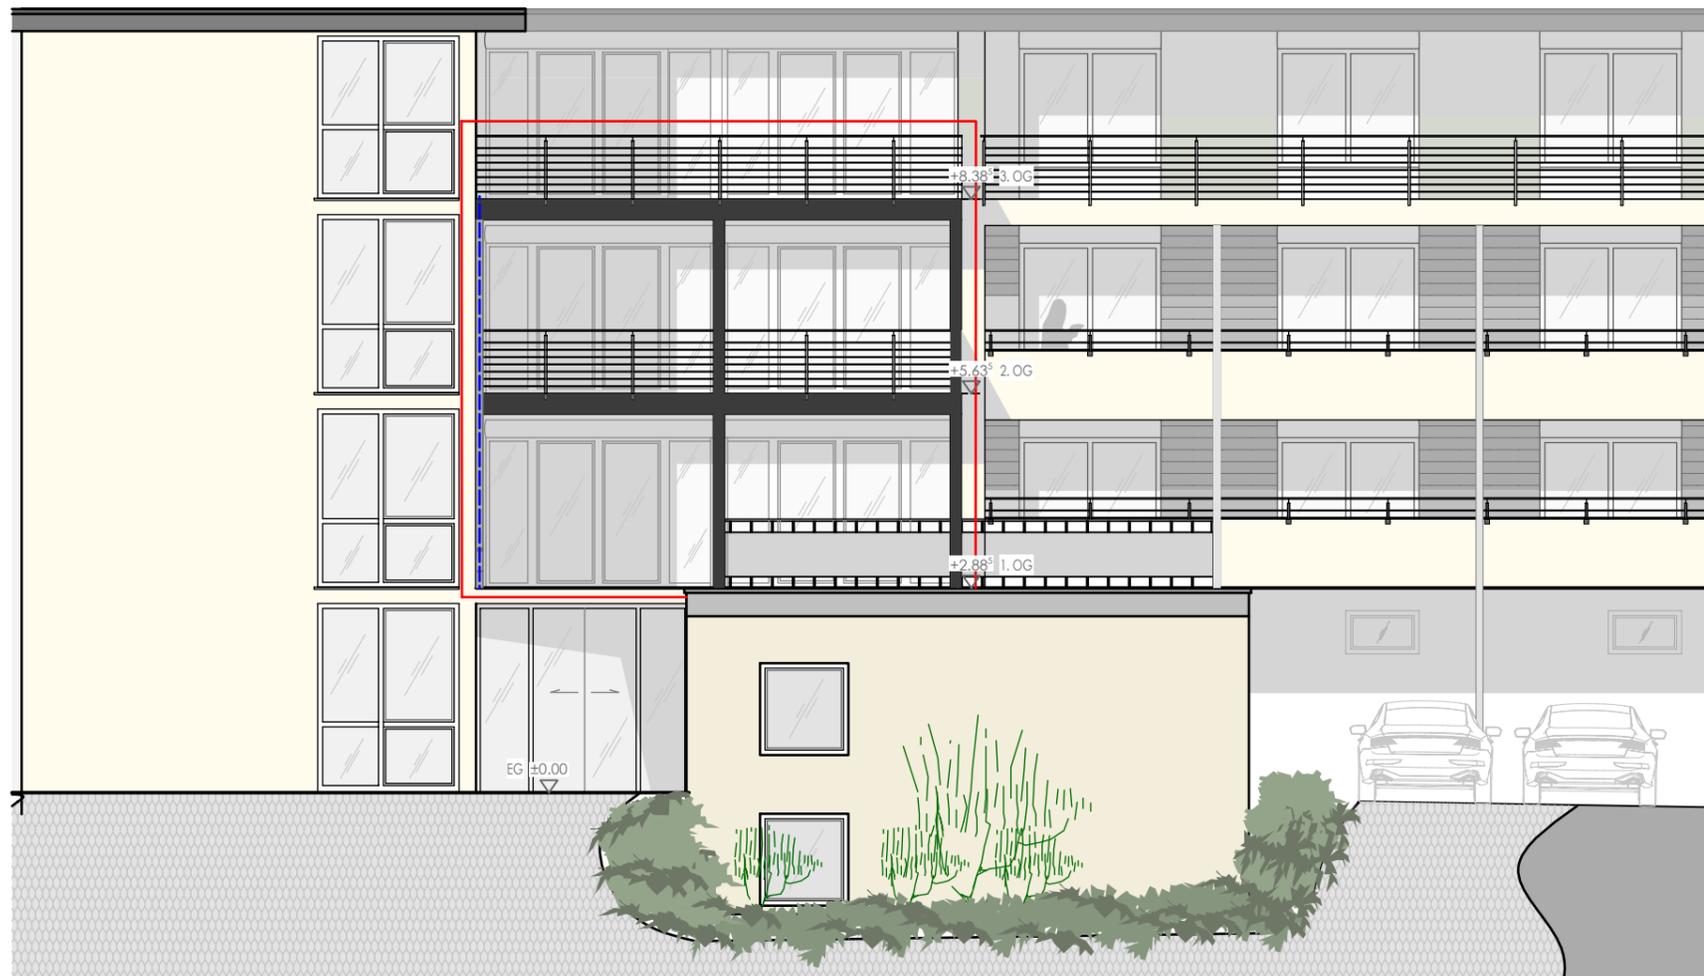

BR | BRÜCKNER RIEGER
ARCHITEKTEN

Brückner Rieger Architekten GmbH
Marktplatz 24
72250 Freudenstadt
Tel. 07441 87960
buero@br-architekten.de

Bauvorhaben

Balkonanbau im 2. und 3. OG
Vor Ebersbach 1
77761 Schiltach
Flst.-Nr.: 696

Bauherrschaft

Sozialgemeinschaft Schiltach - Schenkenzell e.V.
Vor Ebersbach 1
77761 Schiltach

Unterschrift Bauherrschaft

Unterschrift Architekt

Frei
Zeichnung

Schnitt A-A, Ansicht West

Planphase

Genehmigungsplanung

Maßstab	Format
1:100	A3

Datum:	Plan-Nr.:
10.02.2023 SY	2230-002