


# Abstandsflächen

Kreis: Rottweil  
Gemeinde: Schiltach  
Gemarkung: Schiltach  
Flurstück : 2408

Zeichn.Teil zum Bauantrag  
(§4 LBOVVO)  
Maßstab 1 : 500

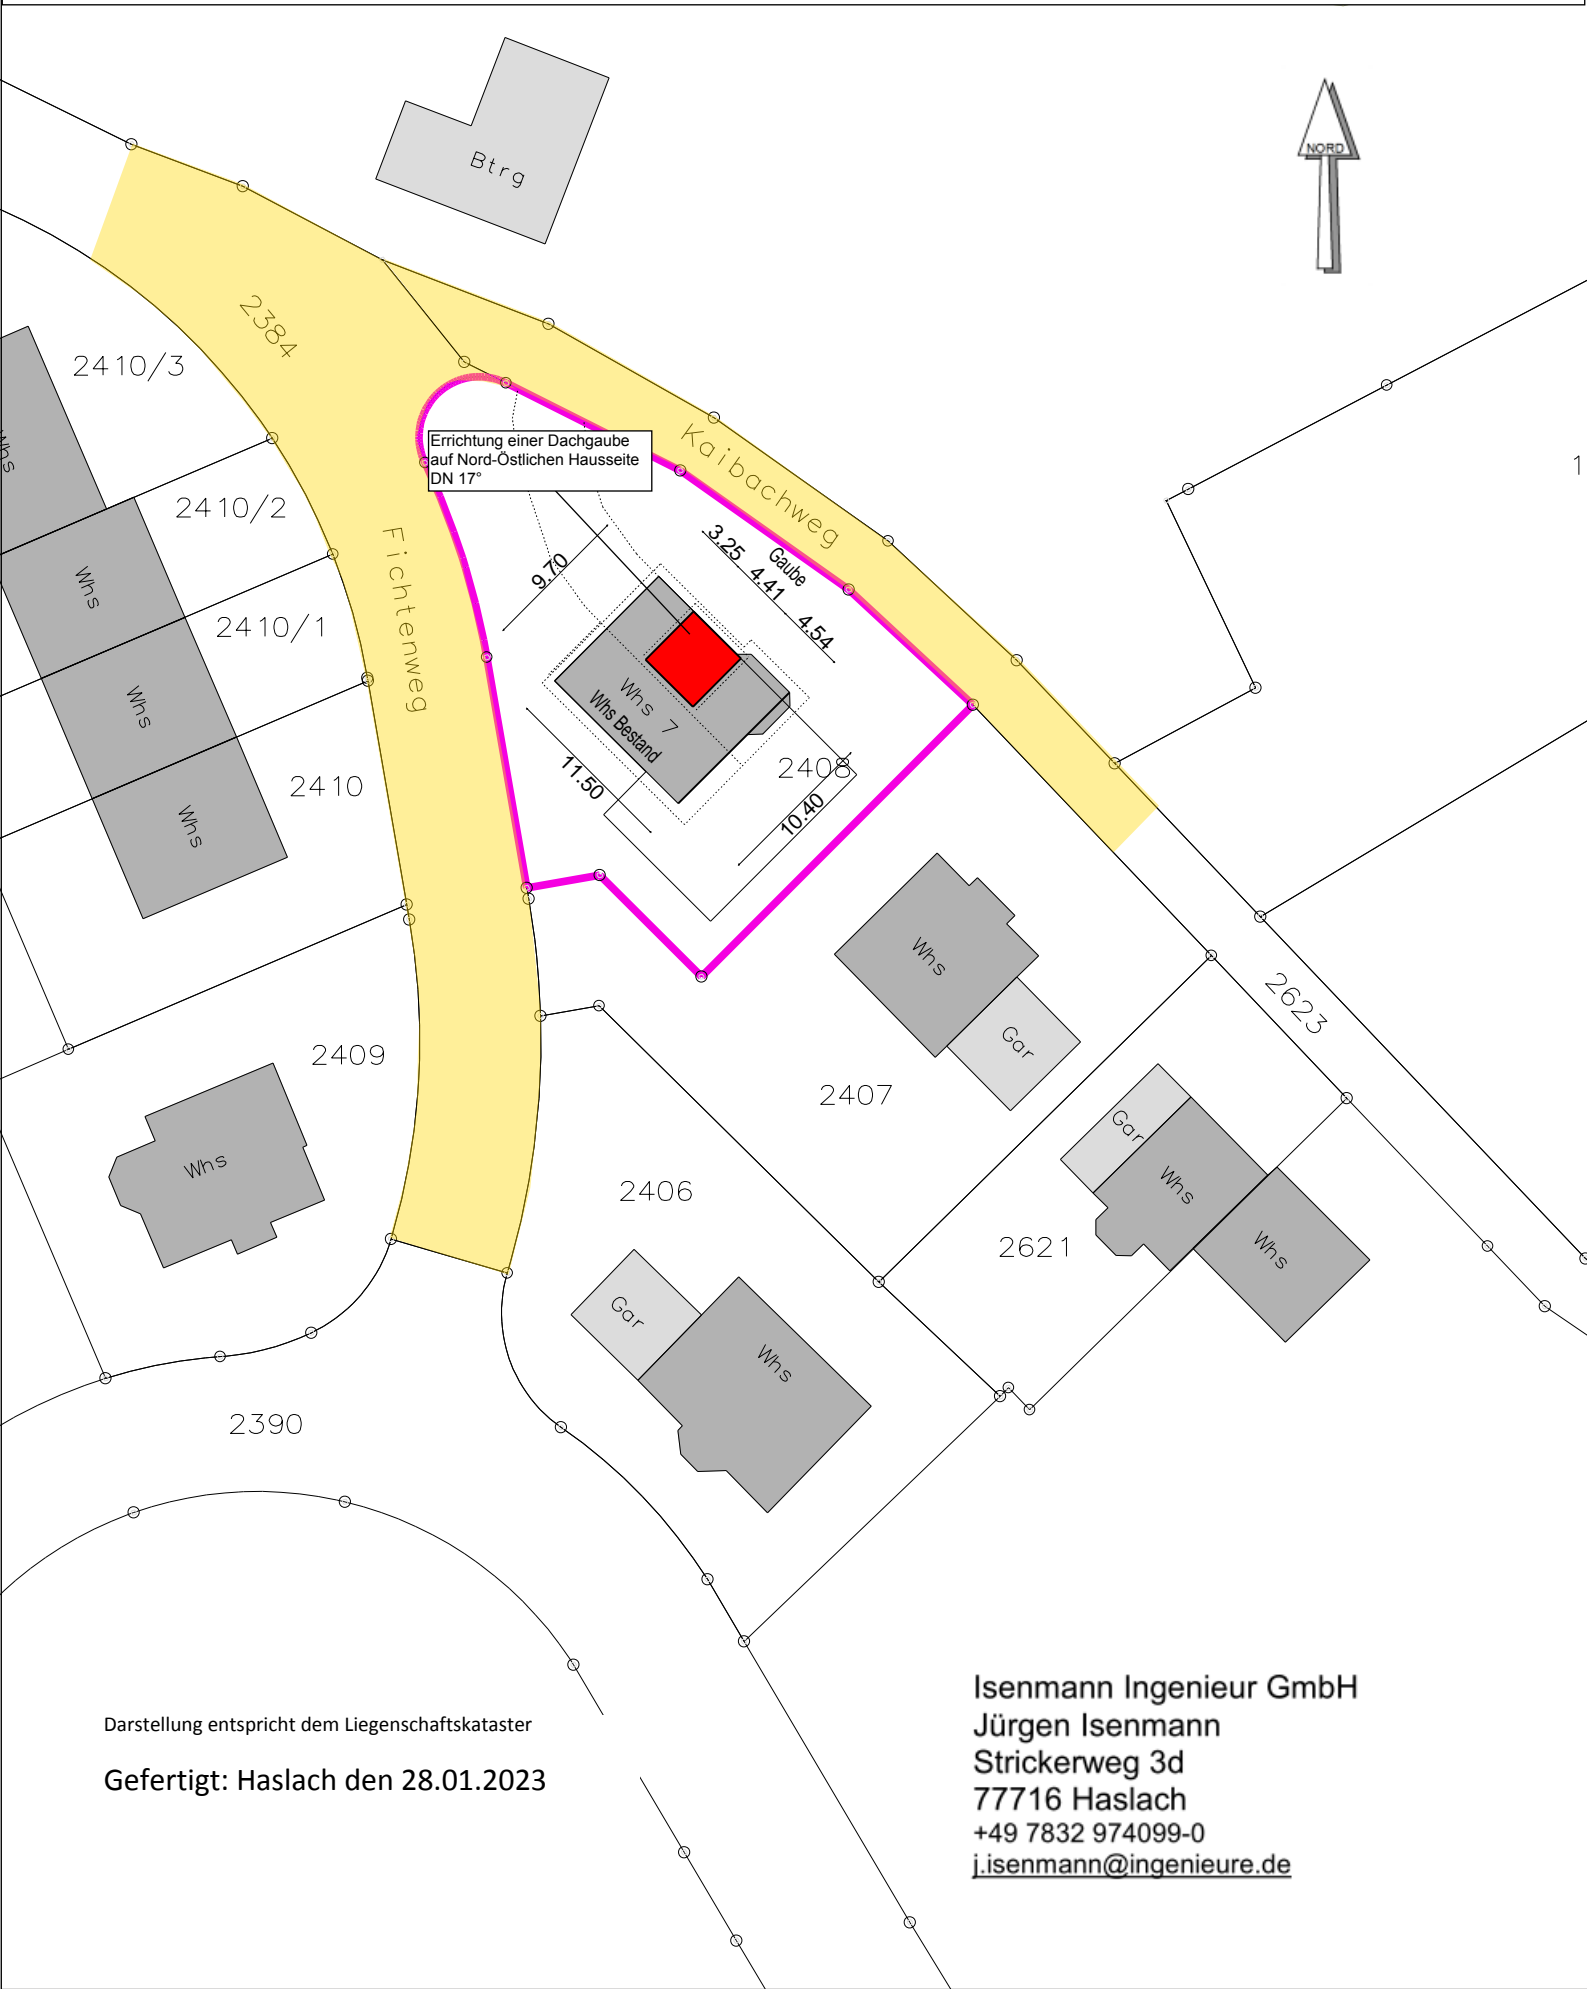

Darstellung entspricht dem Liegenschaftskataster  
Gefertigt: Haslach den 28.01.2023

Isenmann Ingenieur GmbH  
Jürgen Isenmann  
Strickerweg 3d  
77716 Haslach  
+49 7832 974099-0  
[j.isenmann@ingenieure.de](mailto:j.isenmann@ingenieure.de)