ANSICHT VON SÜDEN
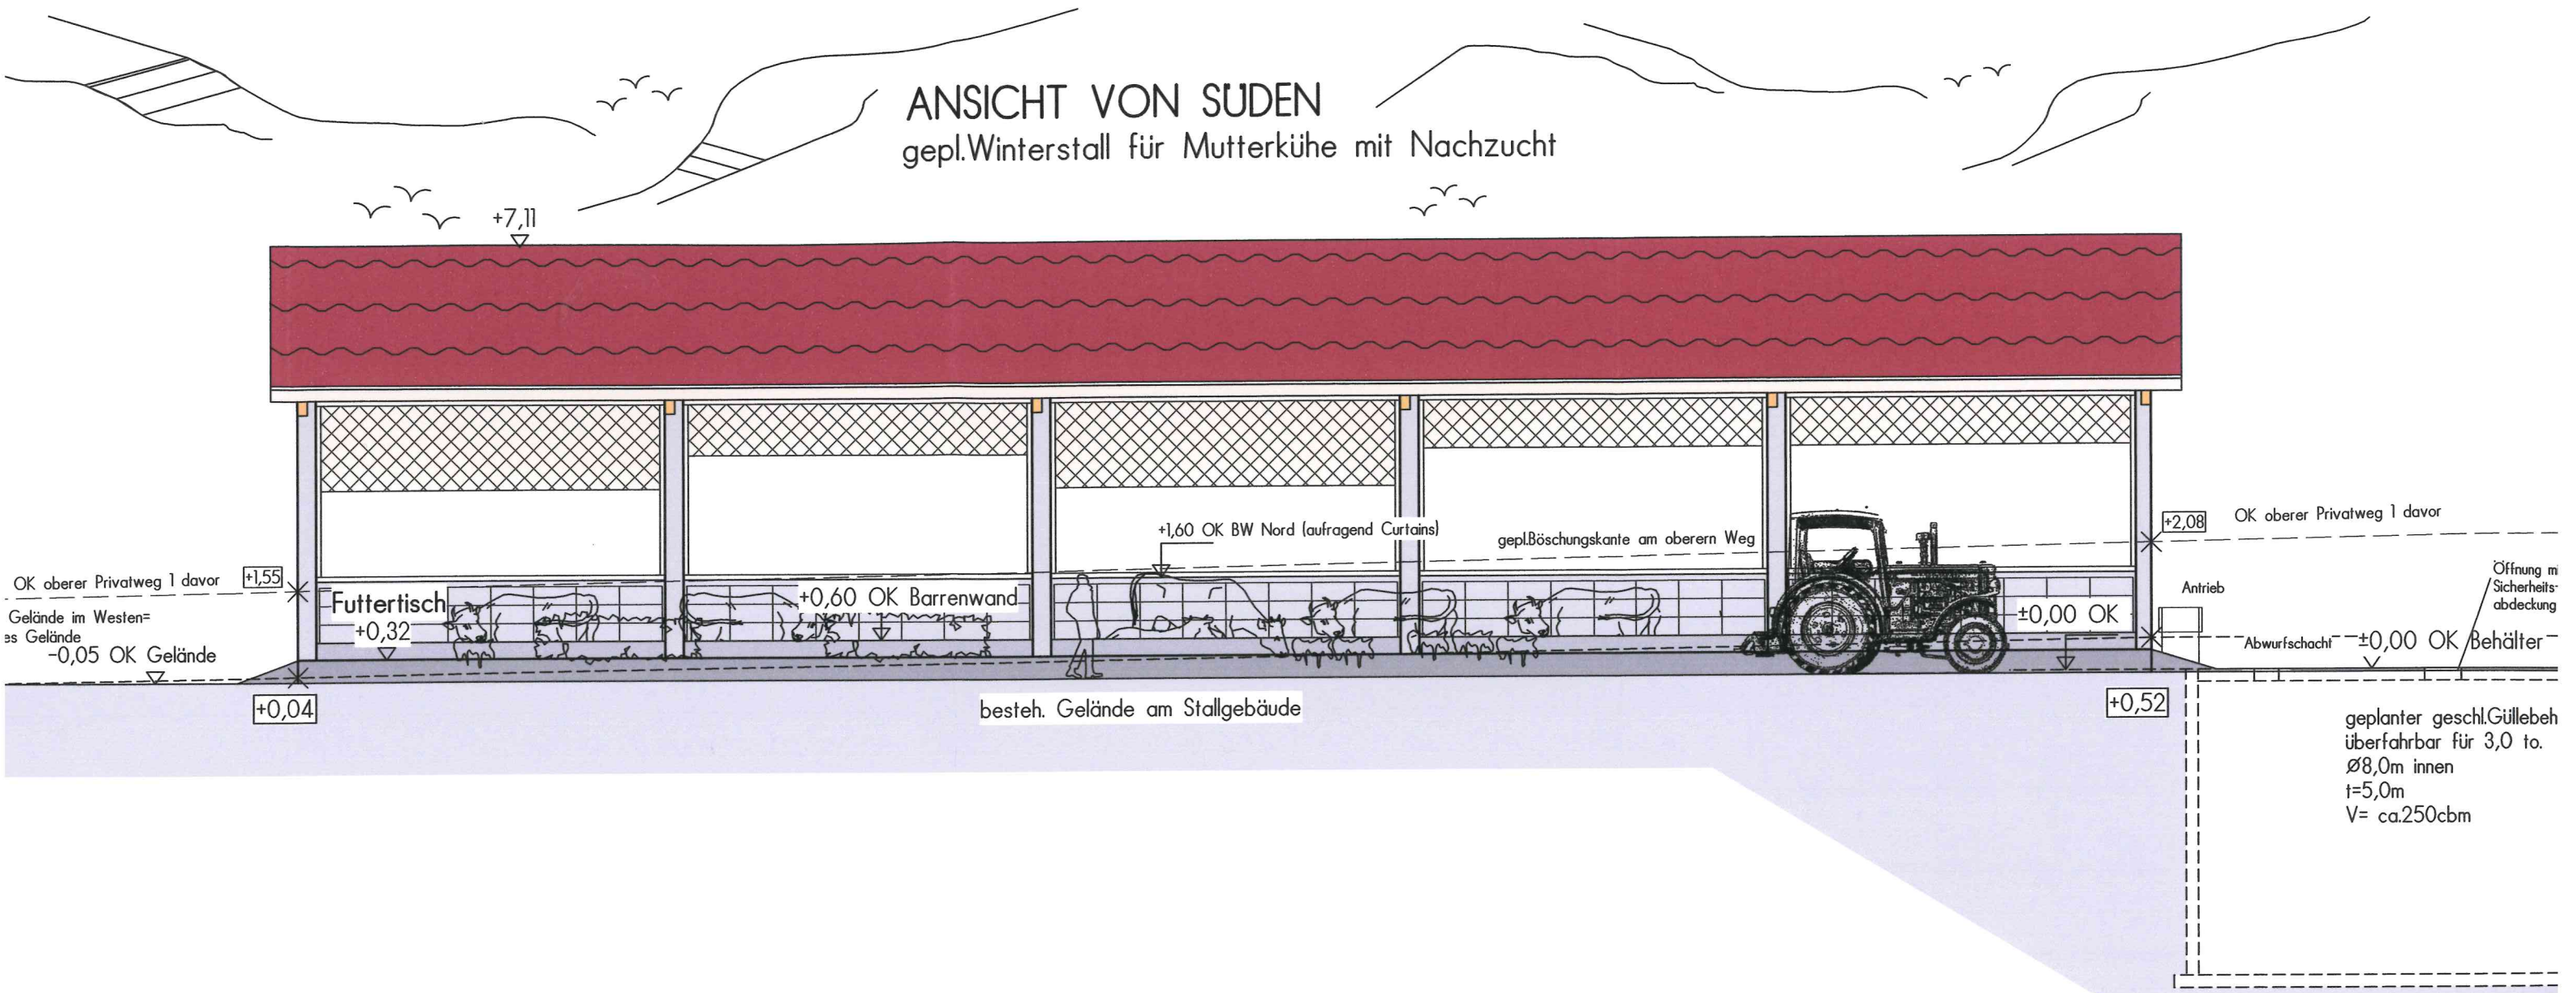
gepl.Winterstall für Mutterkühe mit Nachzucht