Graph. Dateiauszug vom 06.09.2022 G11074586
Geobasisdaten © LGL, www.lgl-bw.de
Der Wert des Punktorts ist zu beachten. Aufbereitet durch Landbau Süd Ingenieurbüro Fertigbau GmbH

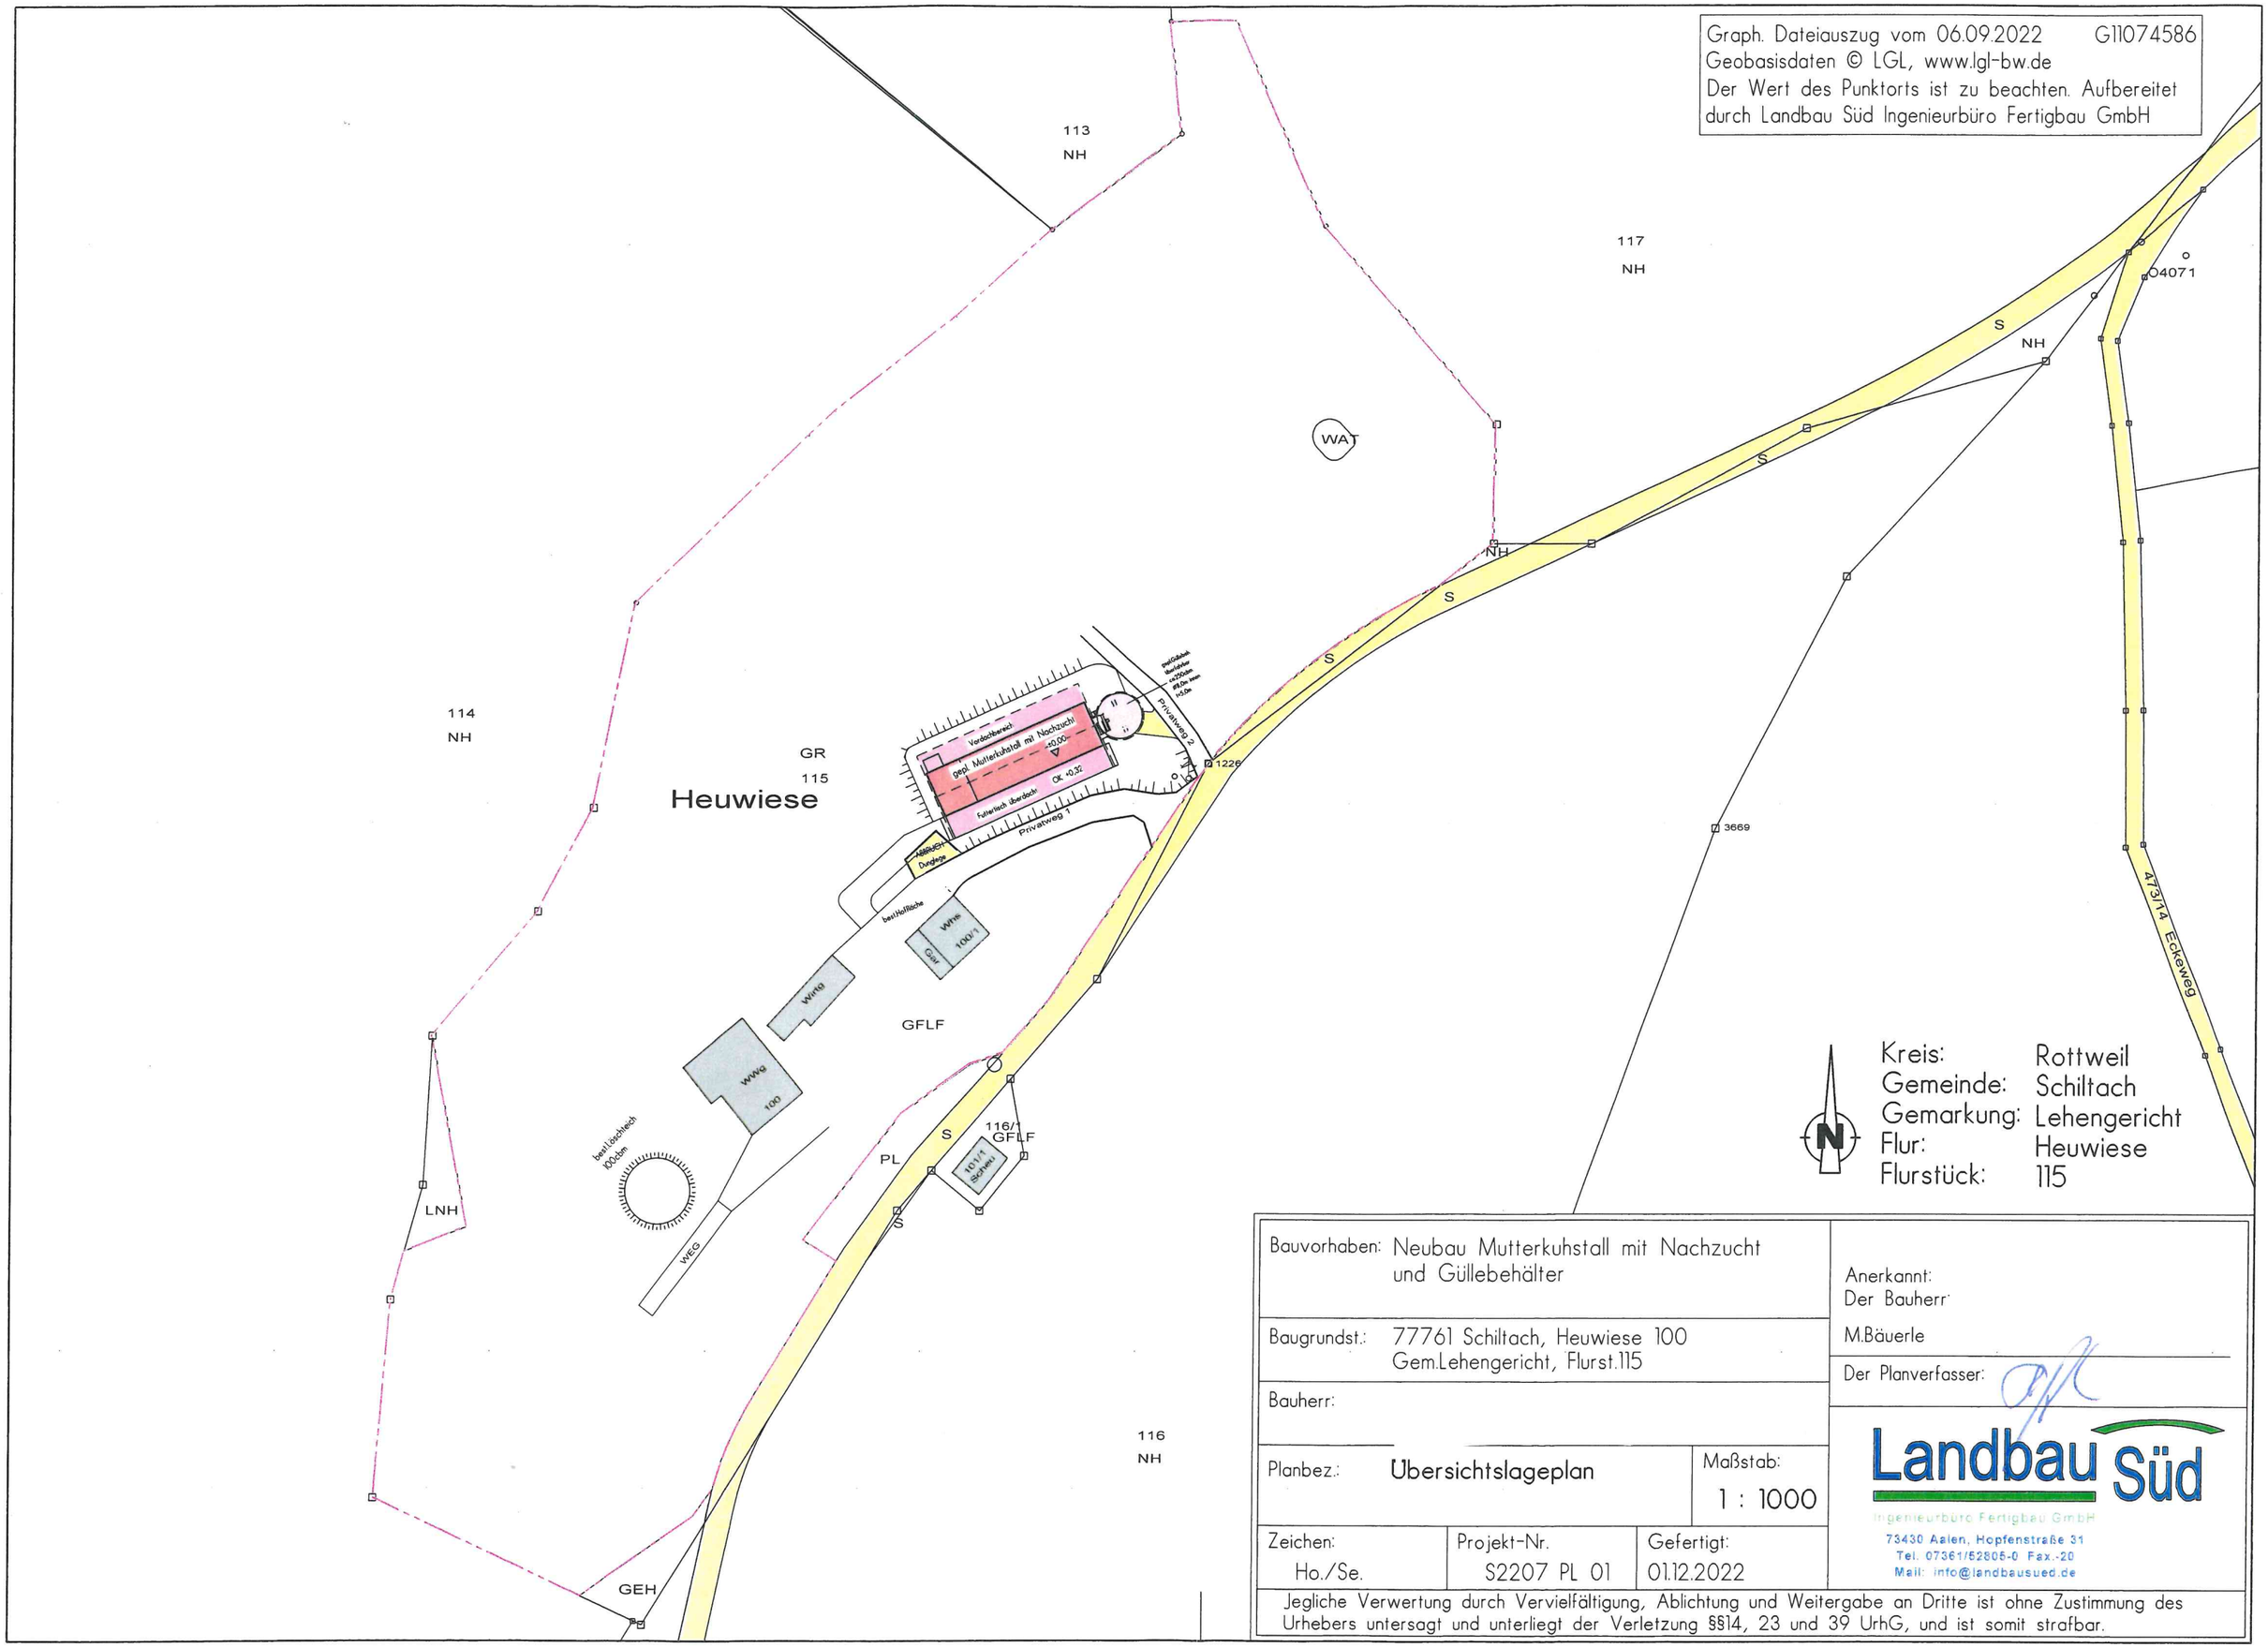

Kreis: Rottweil
Gemeinde: Schiltach
Gemarkung: Lehengericht
Flur: Heuwiese
Flurstück: 115

Bauvorhaben:	Neubau Mutterkuhstall mit Nachzucht und Güllebehälter		Anerkannt: Der Bauherr: M.Bäuerle
Baugrundst.:	77761 Schiltach, Heuwiese 100 Gem.Lehengericht, Flurst.115		Der Planverfasser:
Bauherr:			Landbau Süd Ingenieurbüro Fertigbau GmbH, 73430 Aalen, Hopfenstraße 31, Tel. 07361/52805-0 Fax.-20, Mail: info@landbausued.de
Planbez.:	Übersichtslageplan	Maßstab: 1 : 1000	
Zeichen: Ho./Se.	Projekt-Nr. S2207 PL 01	Gefertigt: 01.12.2022	

Jegliche Verwertung durch Vervielfältigung, Ablichtung und Weitergabe an Dritte ist ohne Zustimmung des Urhebers untersagt und unterliegt der Verletzung §§14, 23 und 39 UrhG, und ist somit strafbar.