LAGEPLAN

zeichnerischer Teil

zum Bauantrag (Ä4 LBOVVO)

Kreis: Rottweil | Gemeinde: Schiltach | Gemarkung: Schiltach

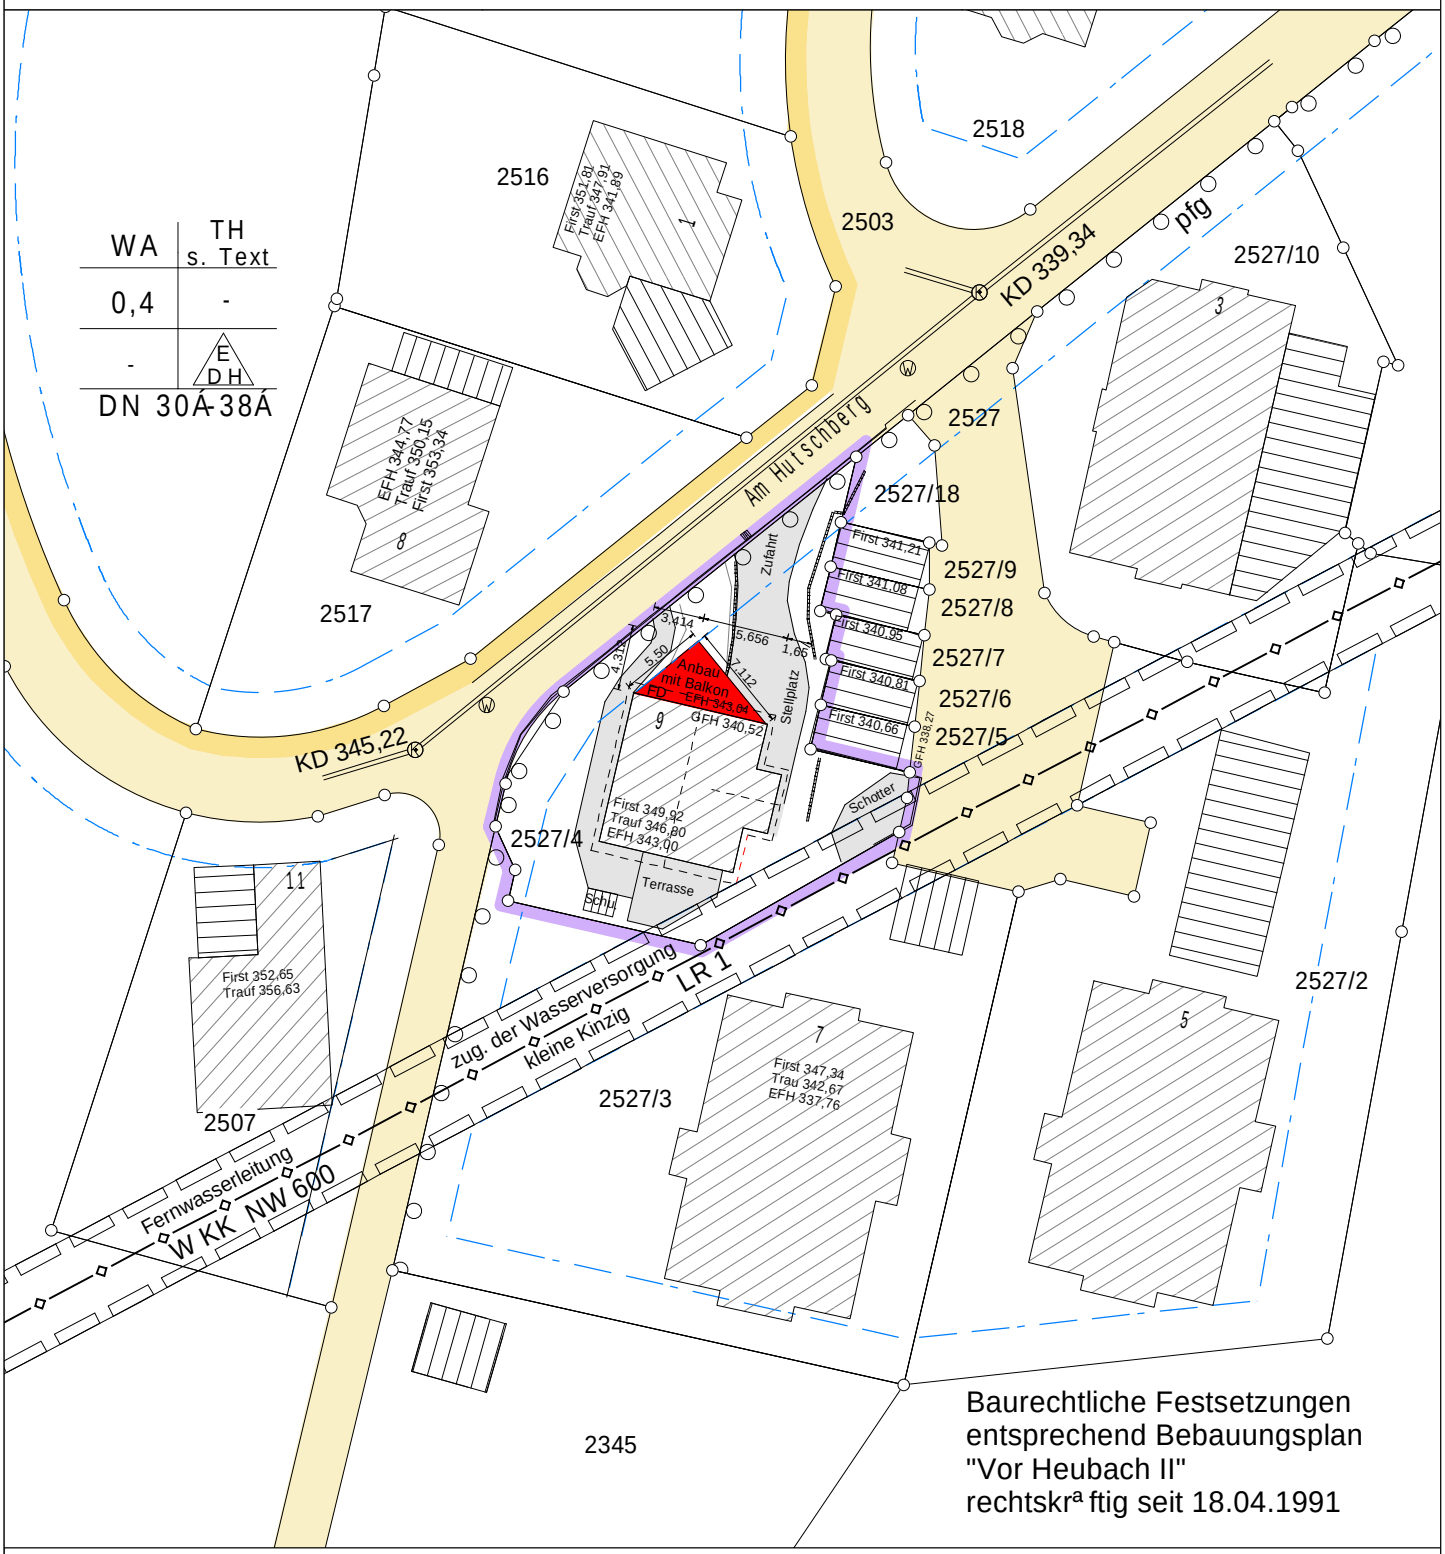

Baurechtliche Festsetzungen
entsprechend Bebauungsplan
"Vor Heubach II"
rechtskrª ftig seit 18.04.1991

OHNMACHT INGENIEURE
PLANUNGSTEAM FÜR BAU UND VERMESSUNG

Marktplatz 1
72172 Sulz a.N.
info@o-ing.de
Tel.: 07454/94494-0

Lageplanfertiger/in

Dipl.-Ing.
Bernd Ohnmacht

Sachverstª ndiger nach
Ä5 Abs. 2 LBOVVO B-W

MaÇstab 1:500

Auszug aus dem Liegenschaftskataster
gefertigt und nach Ä5 Abs.2
LBOVVO ausgearbeitet
Sulz a.N., den 01.06.2023

F¿r die Darstellung und Vollstª ndigkeit evtl.
vorhandener ober- und unterirdischer
Versorgungsleitungen wird keine
Gewª hr ¿bernommen.