



Ansicht Nord

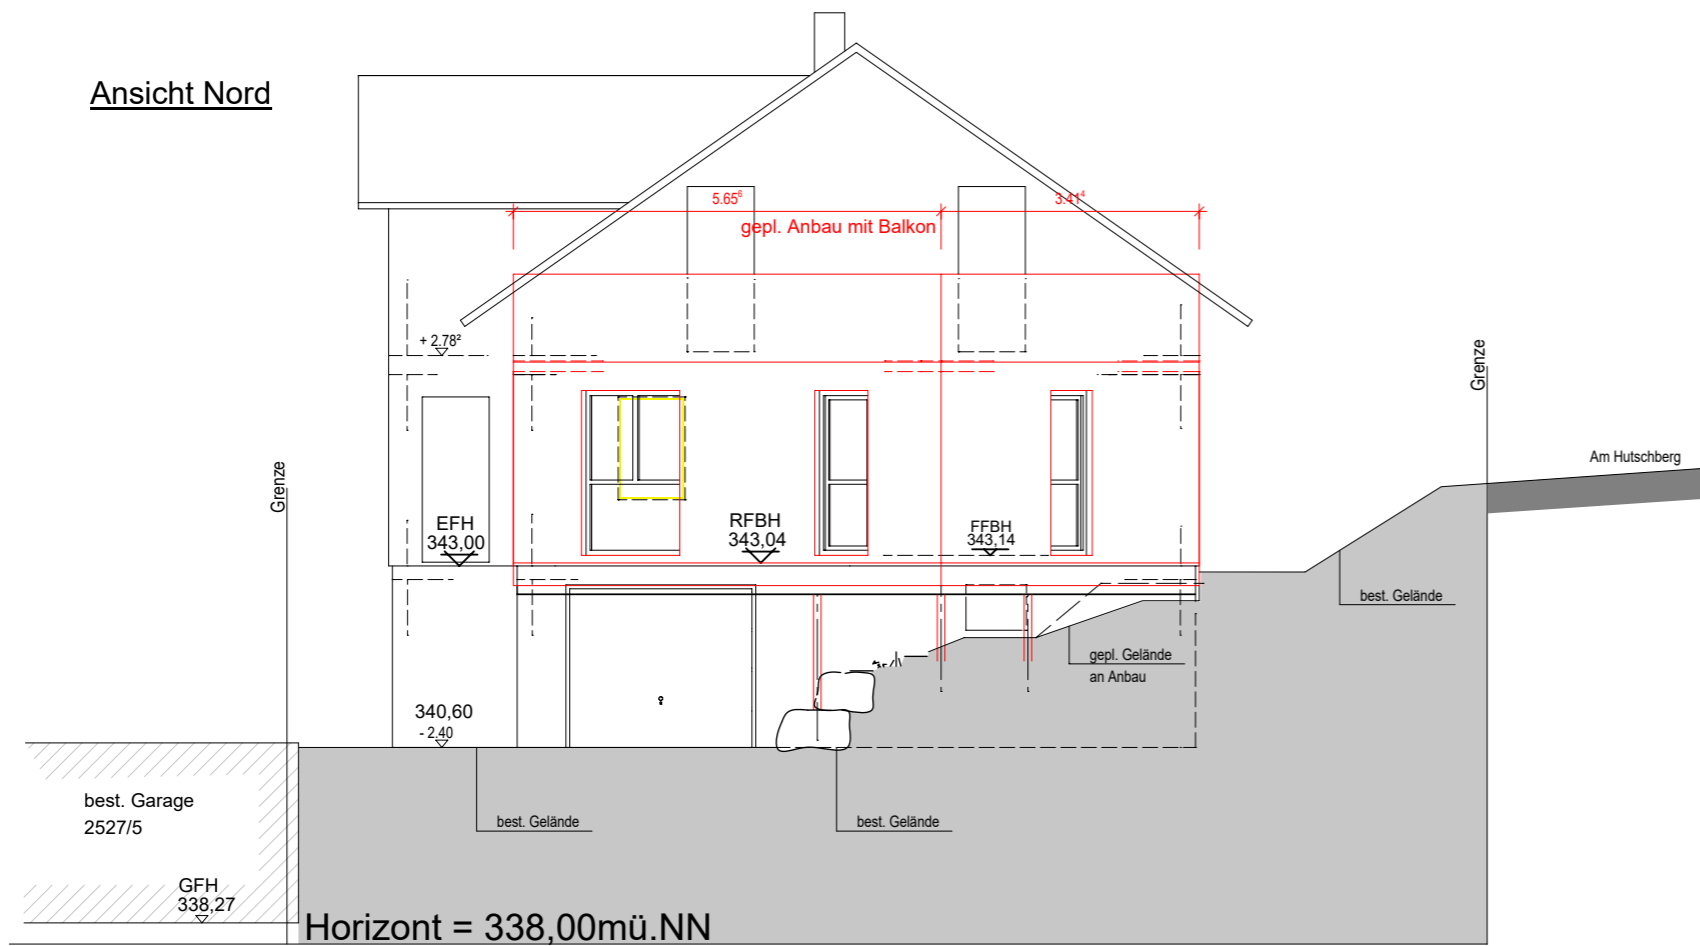

Projekt: Anbau an ein bestehendes Wohnhaus
 Am Hutschberg 9, Flst.-Nr. 2527/4
 77761 Schiltach

 

Zeichnung **ANSICHTEN 1**

Planungsphase Genehmigungsplanung

Maßstab M 1 : 100	Format A 3	Plan-Nr. 005
----------------------	---------------	-----------------


Bauherr:

Gefertigt: Sulz a.N., den 01.06.2023

KitzlingerHAUS GmbH & Co.KG
 Meboldstraße 7
 72172 Sulz/N.

Telefon
 07454 - 9610-0
 Mail
 info@kitzlinger.de

Ansicht Ost

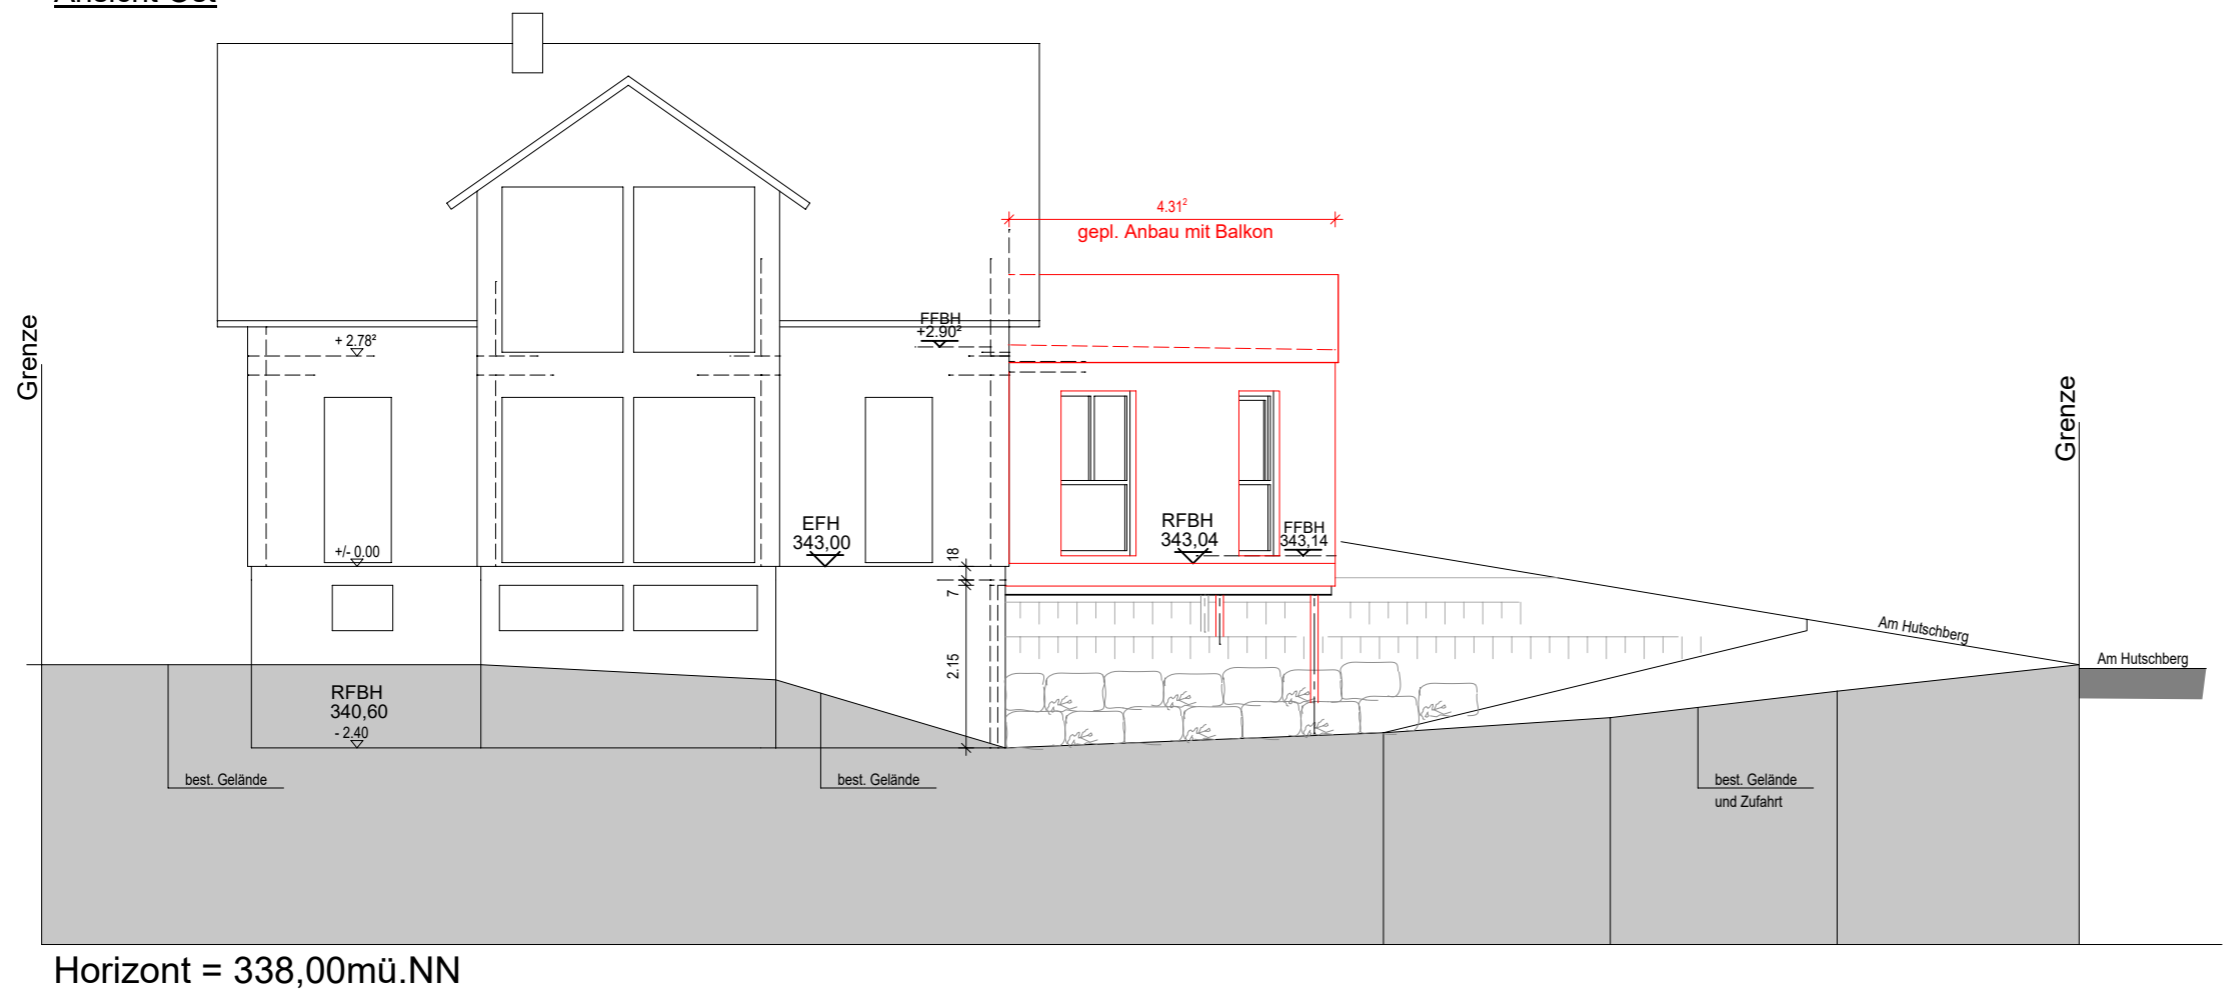

Horizont = 338,00mü.NN