
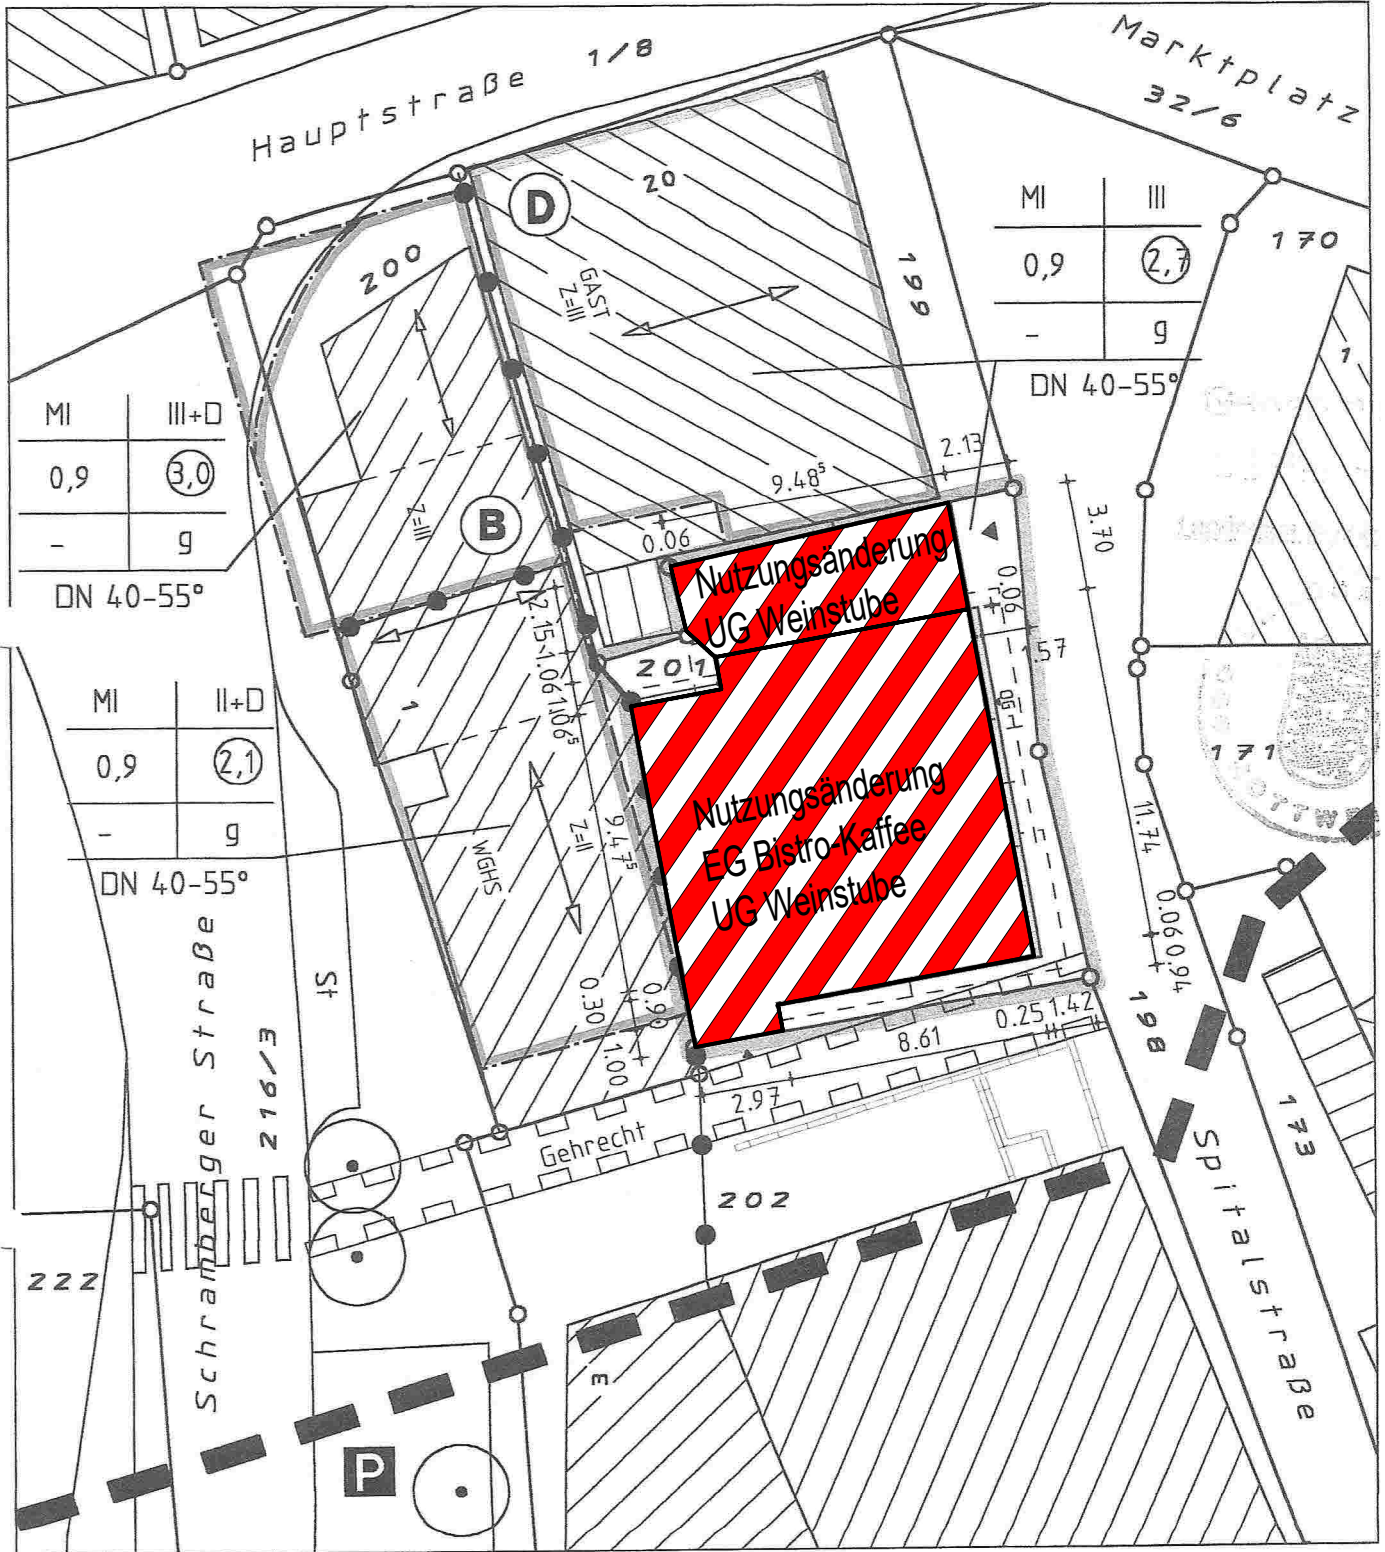


Kreis Rottweil
 Stadt Schiltach
 Gemarkung Schiltach

LAGEPLAN

Zeichnerischer Teil zum Bauantrag
 nach §4 LBOVVO

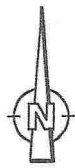

M: 1:250

Massänderungen sind dem
 Lageplanfertiger mitzuteilen!

Darstellung entspricht dem Liegenschaftskataster,
 Abweichungen gegenüber dem Grundbuch möglich.
 Keine Gewähr für unterirdische Leitungen.

Bauvorhaben:

gefertigt Lauterbach, 07-2023

haas	
	architektur

Dietmar Haas Dipl.-Ing. (FH) Freier Architekt
 Talweg 31 - 78730 Lauterbach
 Telefon 07422-244240 - Telefax: 07422-244241
 www.haasarchitektur.de