


Landkreis Rottweil  
 Stadt Schiltach  
 Gemarkung Schiltach


# LAGEPLAN

Zeichnerischer Teil zum Bauantrag  
 nach §4 LBOVVO

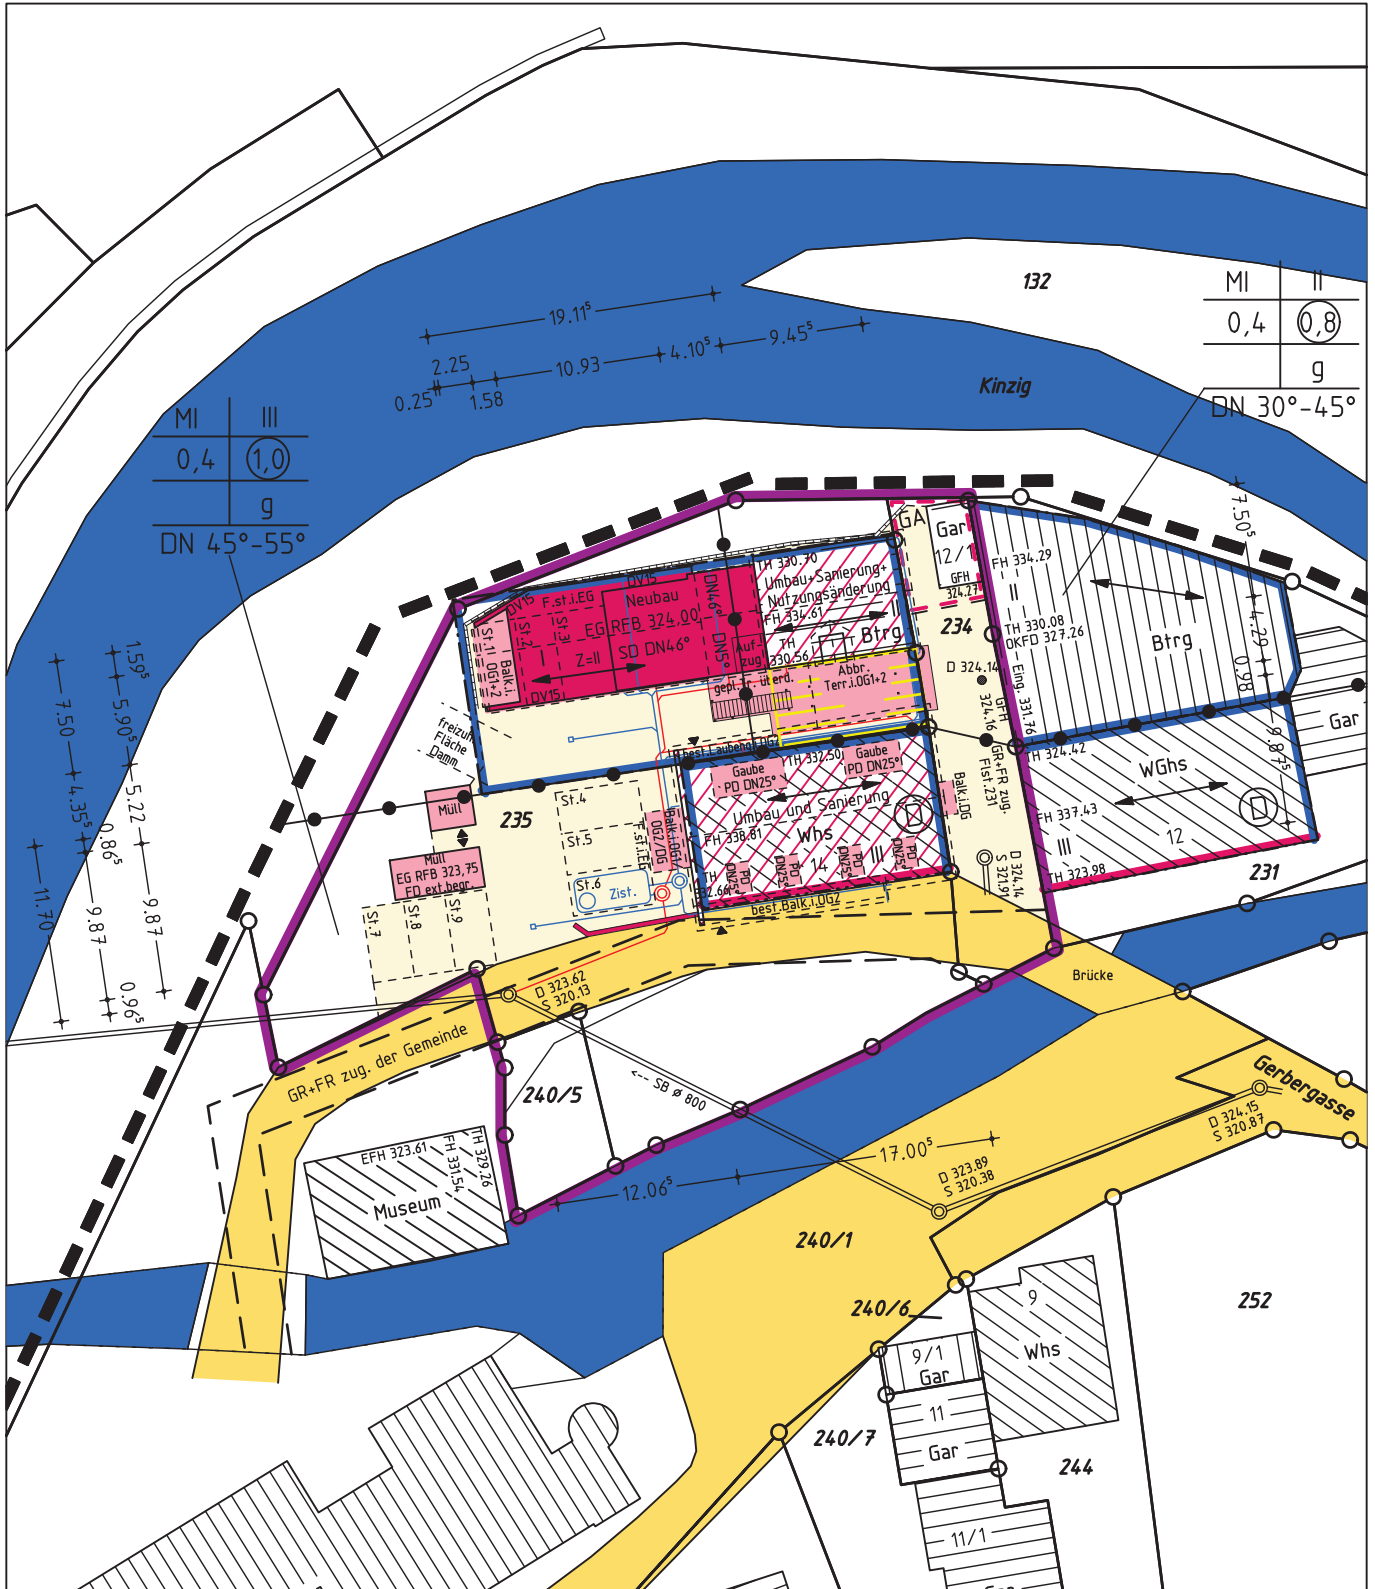

MI	III
0,4	(1,0)
g	
DN 45°-55°	

MI	II
0,4	(0,8)
g	
DN 30°-45°	

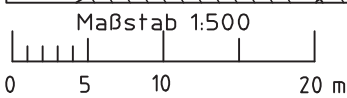

Darstellung entspricht dem Liegenschaftskataster,  
 Abweichungen gegenüber dem Grundbuch möglich.  
 Keine Gewähr für unterirdische Leitungen.



Dipl.-Ing. (FH)  
 Oliver Dold  
 Sachverständiger nach  
 5 Abs. 2 LBOVVO B-W  
 Am Vogtsbach 17  
 78713 Schramberg  
 www.vbdold.de  
 Ingenieur für  
 Vermessung BDB

gefertigt Schramberg, 23.06.2023

*O. Dold*

INGENIEURBÜRO FÜR  
 VERMESSUNGSTECHNIK  
 UND BAULEITPLANUNG  
**VERMESSUNGSBÜRO DOLD**  
 Dipl.-Ing. (FH) Oliver Dold 78713 Schramberg  
 Am Vogtsbach 17 Tel 07422-7286 Fax 07422-7611

