
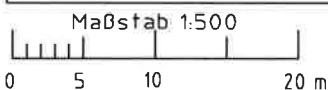


Landkreis Rottweil
 Stadt Schiltach
 Gemarkung Lehengericht

LAGEPLAN

Zeichnerischer Teil zum Bauantrag
 nach §4 LBOVVO

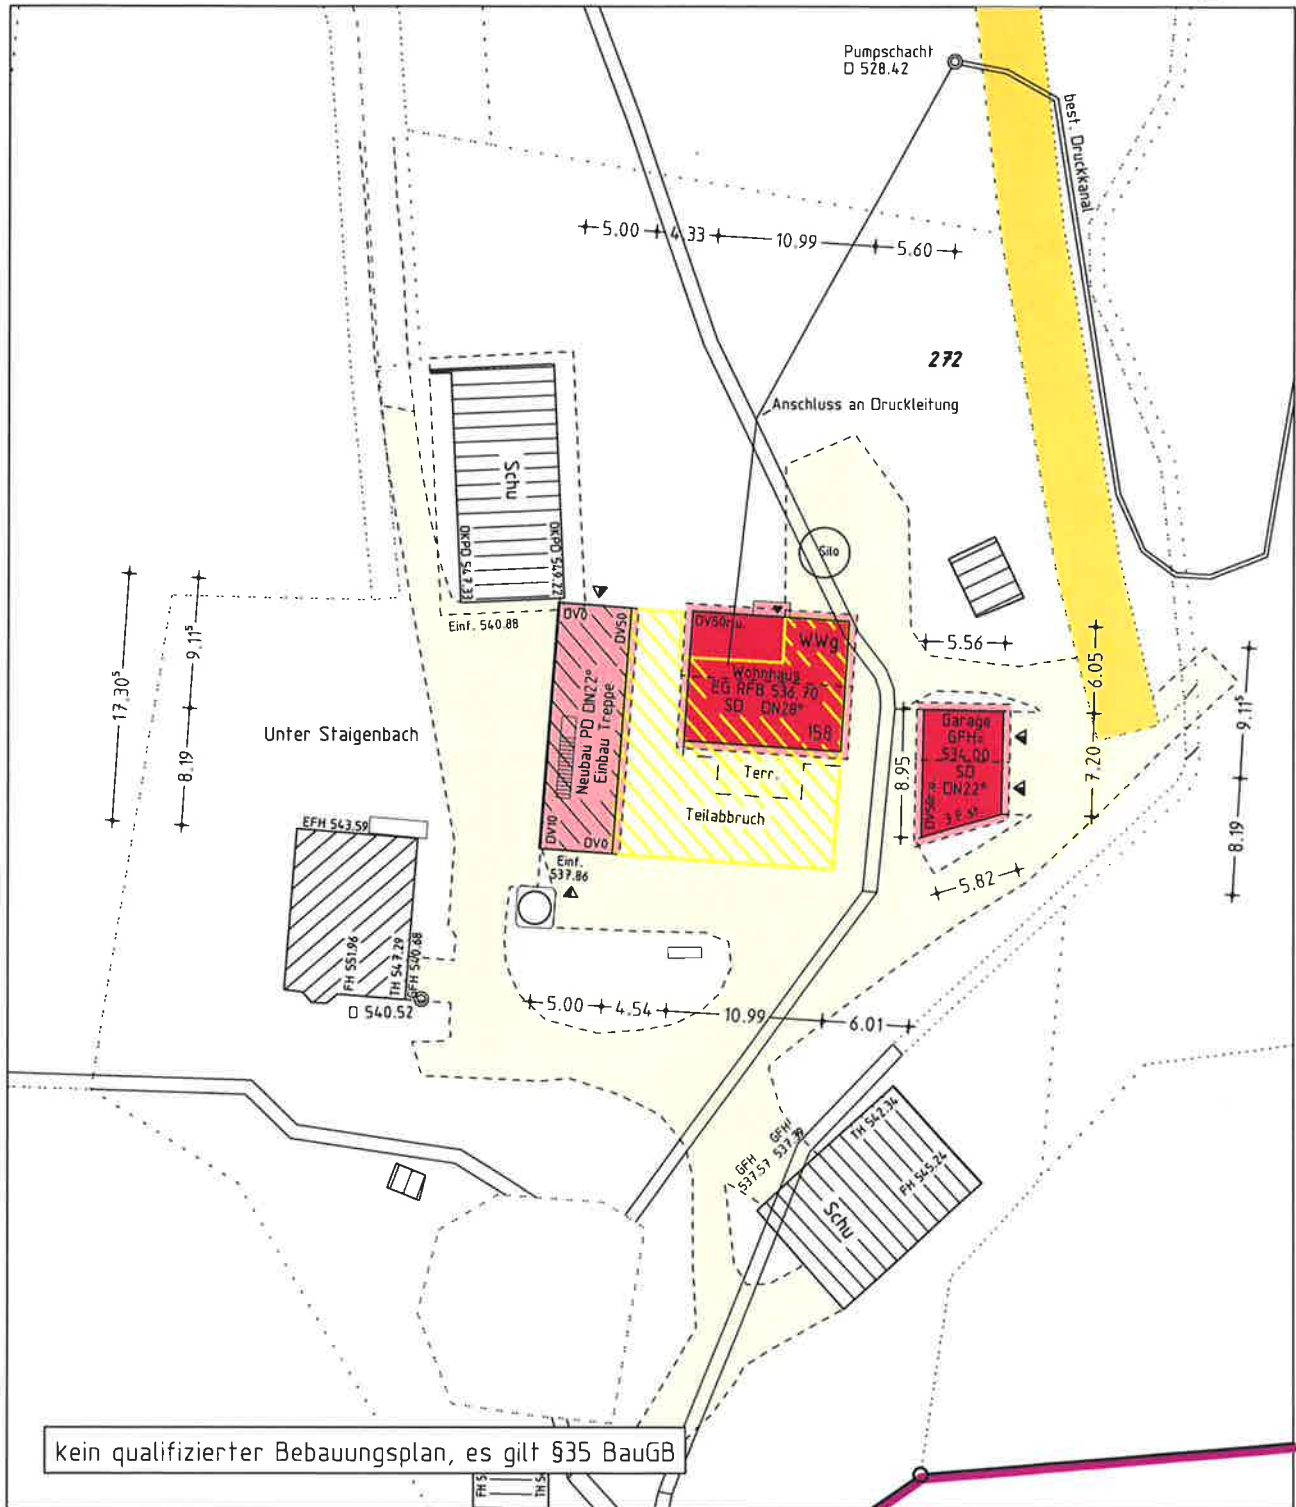

Darstellung entspricht dem Liegenschaftskataster,
 Abweichungen gegenüber dem Grundbuch möglich.
 Keine Gewähr für unterirdische Leitungen.



Dipl.-Ing. (FH)
 Oliver Dold
 Sachverständiger nach
 5 Abs. 2 LBOVVO B-W
 Am Vogtsbach 17
 78713 Schramberg
 www.vbdold.de
 Ingenieur für
 Vermessung BDB

gefertigt Schramberg, 07. 07. 2023

O. Dold

INGENIEURBÜRO FÜR
 VERMESSUNGSTECHNIK
 UND BAULEITPLANUNG
VERMESSUNGSBÜRO DOLD
 Dipl.-Ing. (FH) Oliver Dold 78713 Schramberg
 Am Vogtsbach 17 Tel 07422-7286 Fax 07422-7611

