



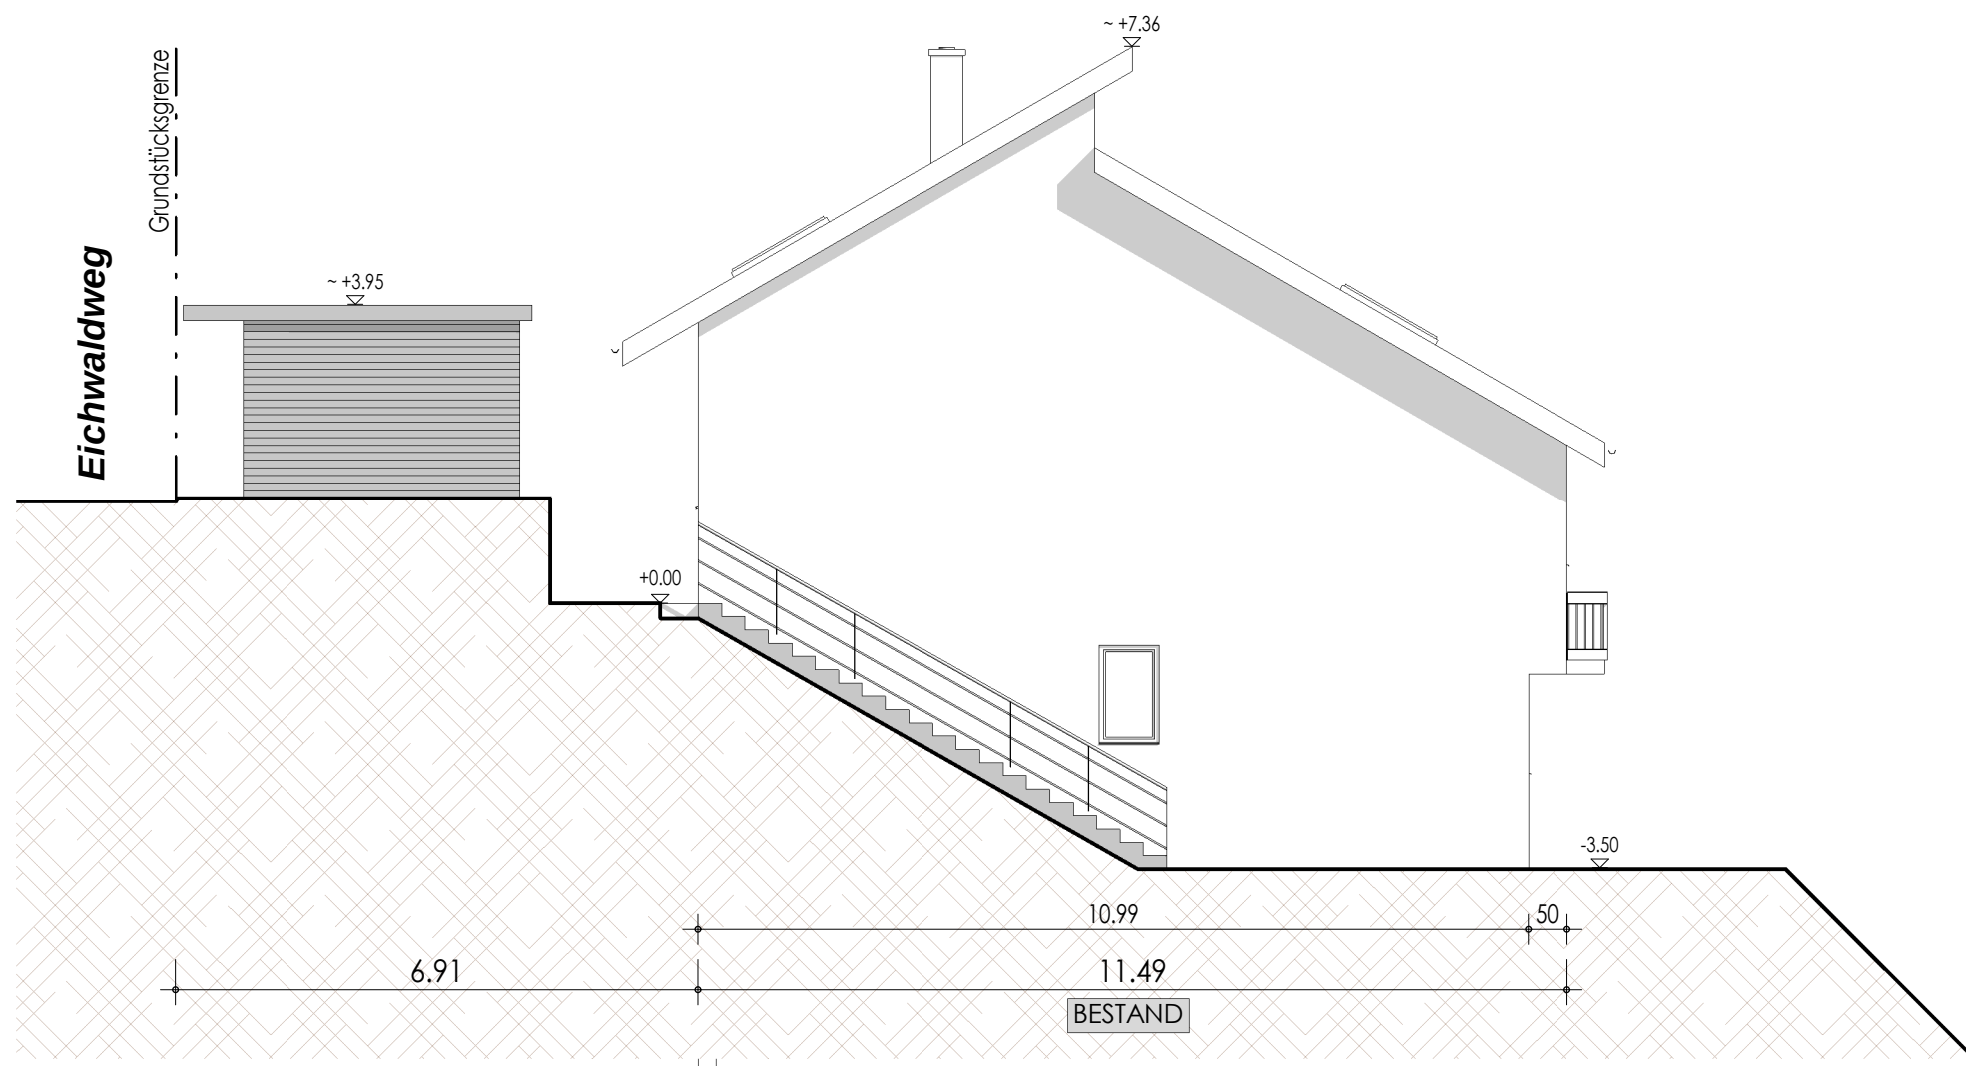

ANSICHT NORDOST

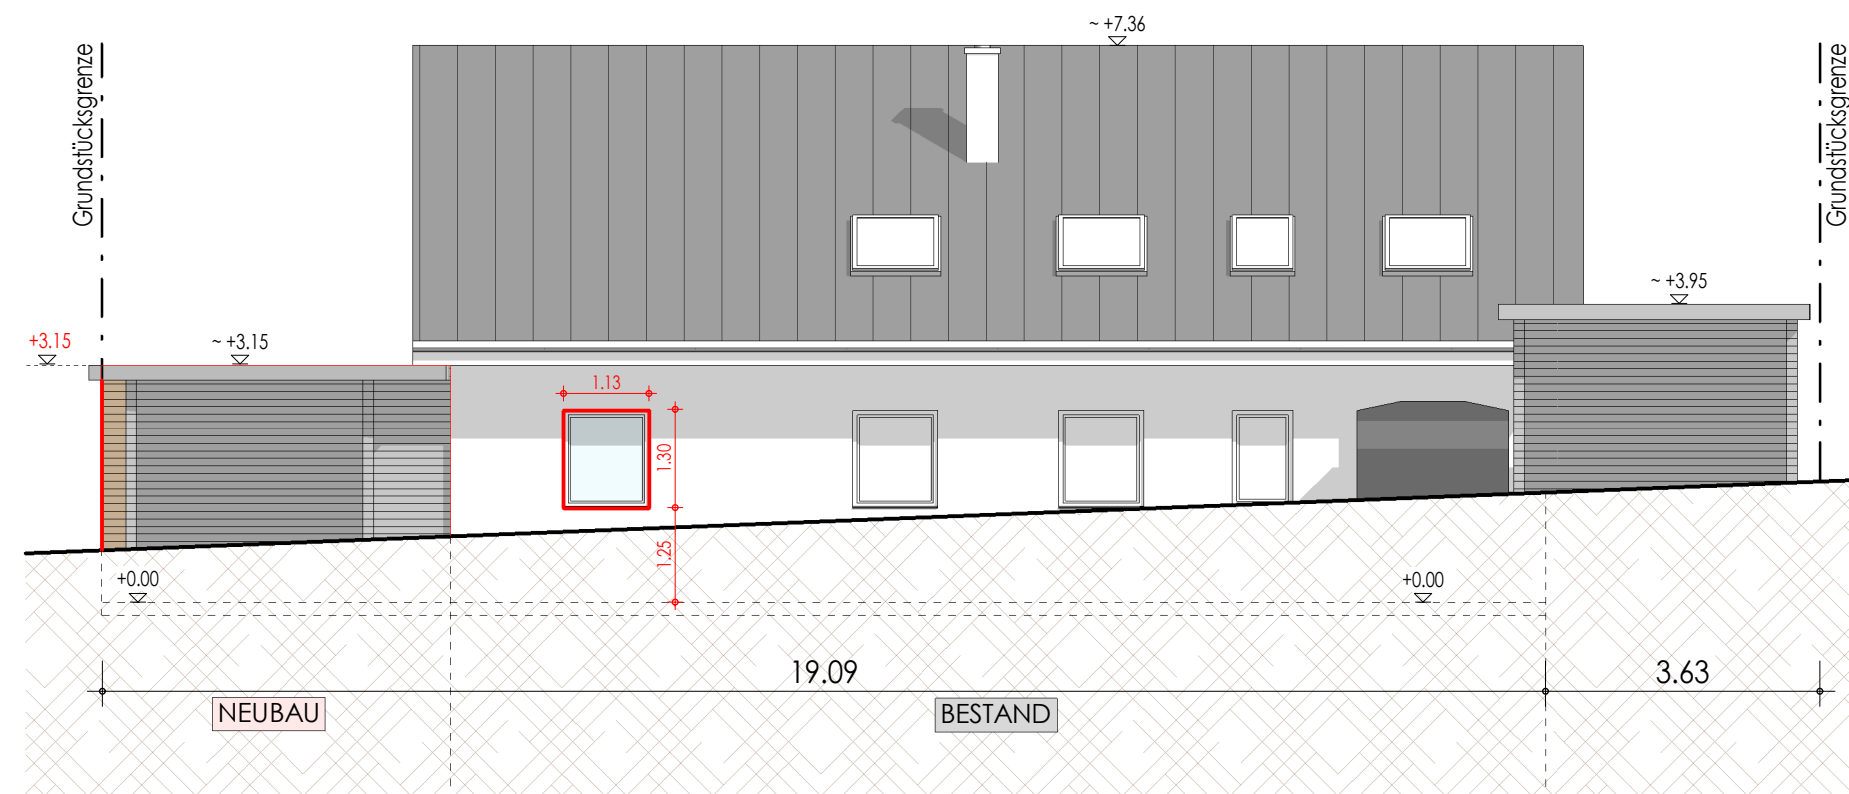

ANSICHT SÜDDOST

BAUANTRAG

PROJEKT

An- und Umbau einer Wohnung im EG
eines bestehenden Wohnhauses

BAUHERRSCHAFT:

BAUGRUNDSTÜCK

Eichwaldweg 17
77761 Schiltach
Flurst.-Nr. 535

PLANINHALT

ANSICHTEN NORDOST + SÜDDOST

DATUM	MASSSTAB	PLANNR.
26.09.2023	1 : 100	6

UNTERSCHRIFT ARCHITEKT:

ARCHITEKT:

P3
architektur

Philipp Groß M.Sc. | Am Kanal 1 | 77761 Schiltach
Tel.: 07836 9395 12 | E-Mail: info@p3-architektur.de