




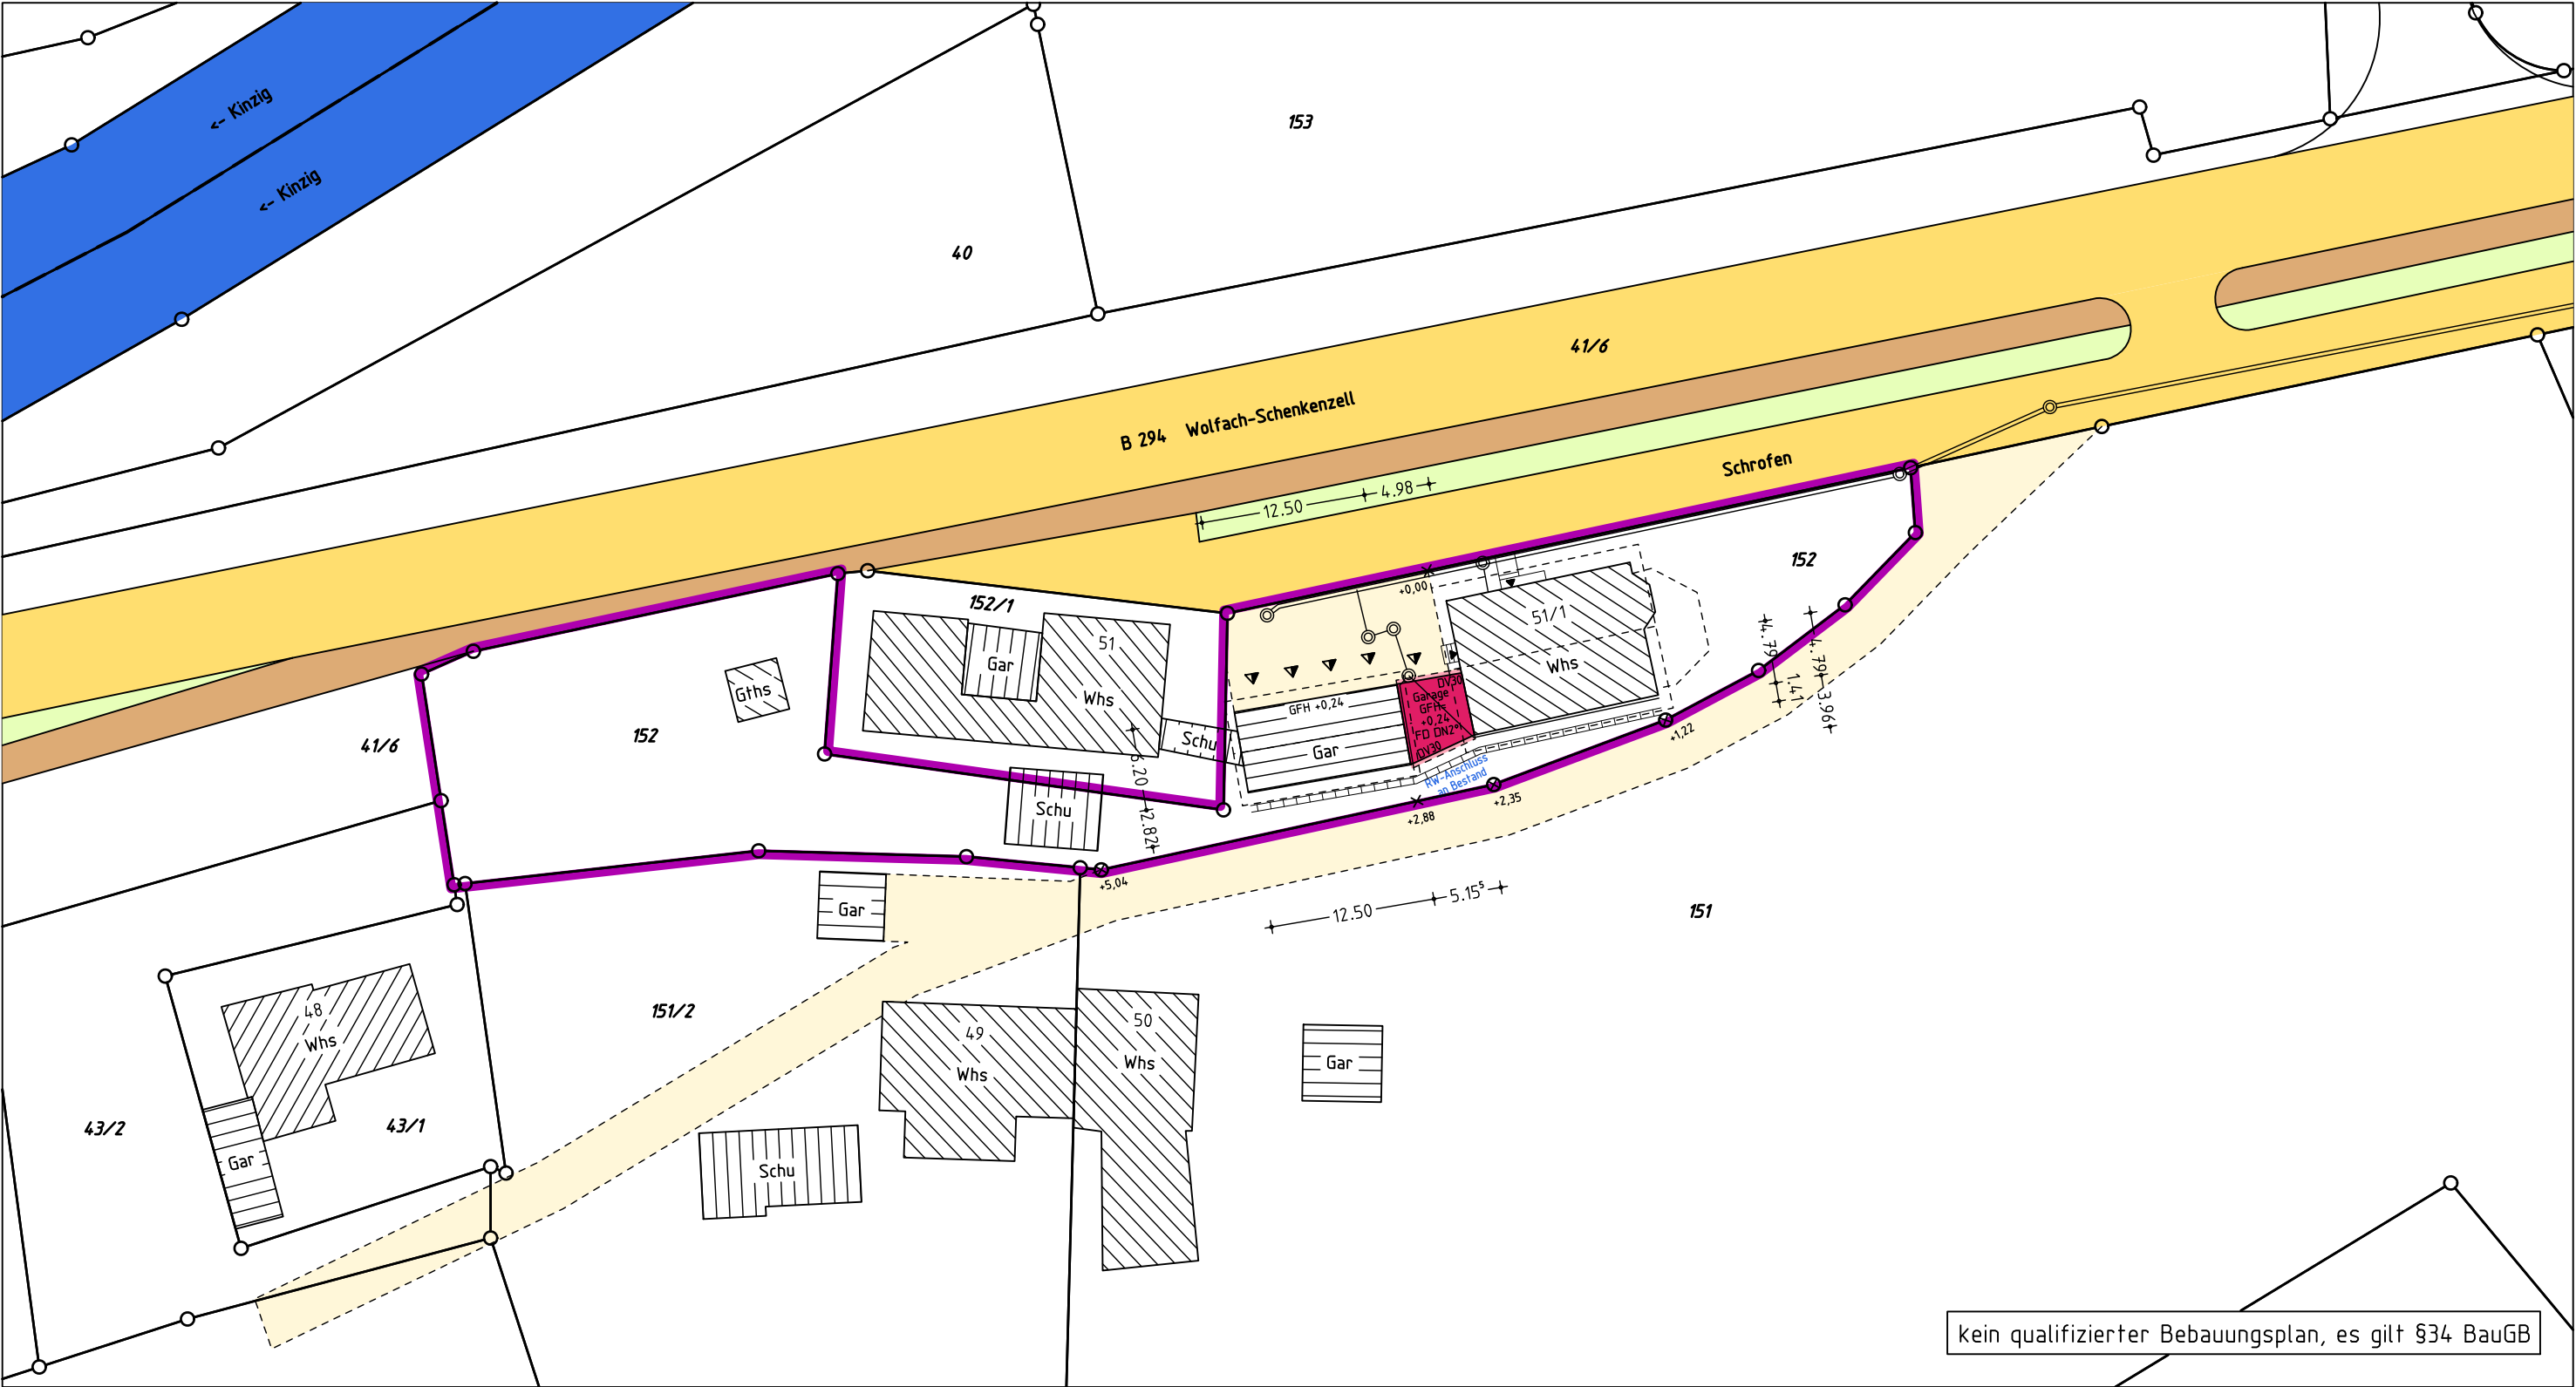

Darstellung entspricht dem Liegenschaftskataster,
Abweichungen gegenüber dem Grundbuch möglich.
Keine Gewähr für unterirdische Leitungen.
Massänderungen sind dem Lageplanfertiger mitzuteilen.

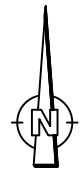

Bauvorhaben:

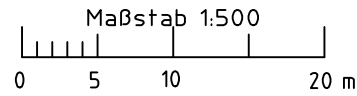

Dipl.-Ing. (FH)
Oliver Dold
Sachverständiger nach
5 Abs. 2 LBOVV0 B-W
Am Vogtsbach 17
78713 Schramberg
www.vbdold.de
Ingenieur für
Vermessung BDB



gefertigt, Schramberg 02. 11. 2023

O. Dold

INGENIEURBÜRO FÜR
VERMESSUNGSTECHNIK
UND BAULEITPLANUNG
VERMESSUNGSBÜRO DOLD
Dipl.-Ing. (FH) Oliver Dold 78713 SCHRAMBERG
Am Vogtsbach 17 Tel. 07422-7286 Fax 07422-7611

