



STAND DIGITALISIERUNG UND 2.PKT. ÄNDERUNG
WIRKSAMKEITSBESCHLUSS VOM 07.02.2008

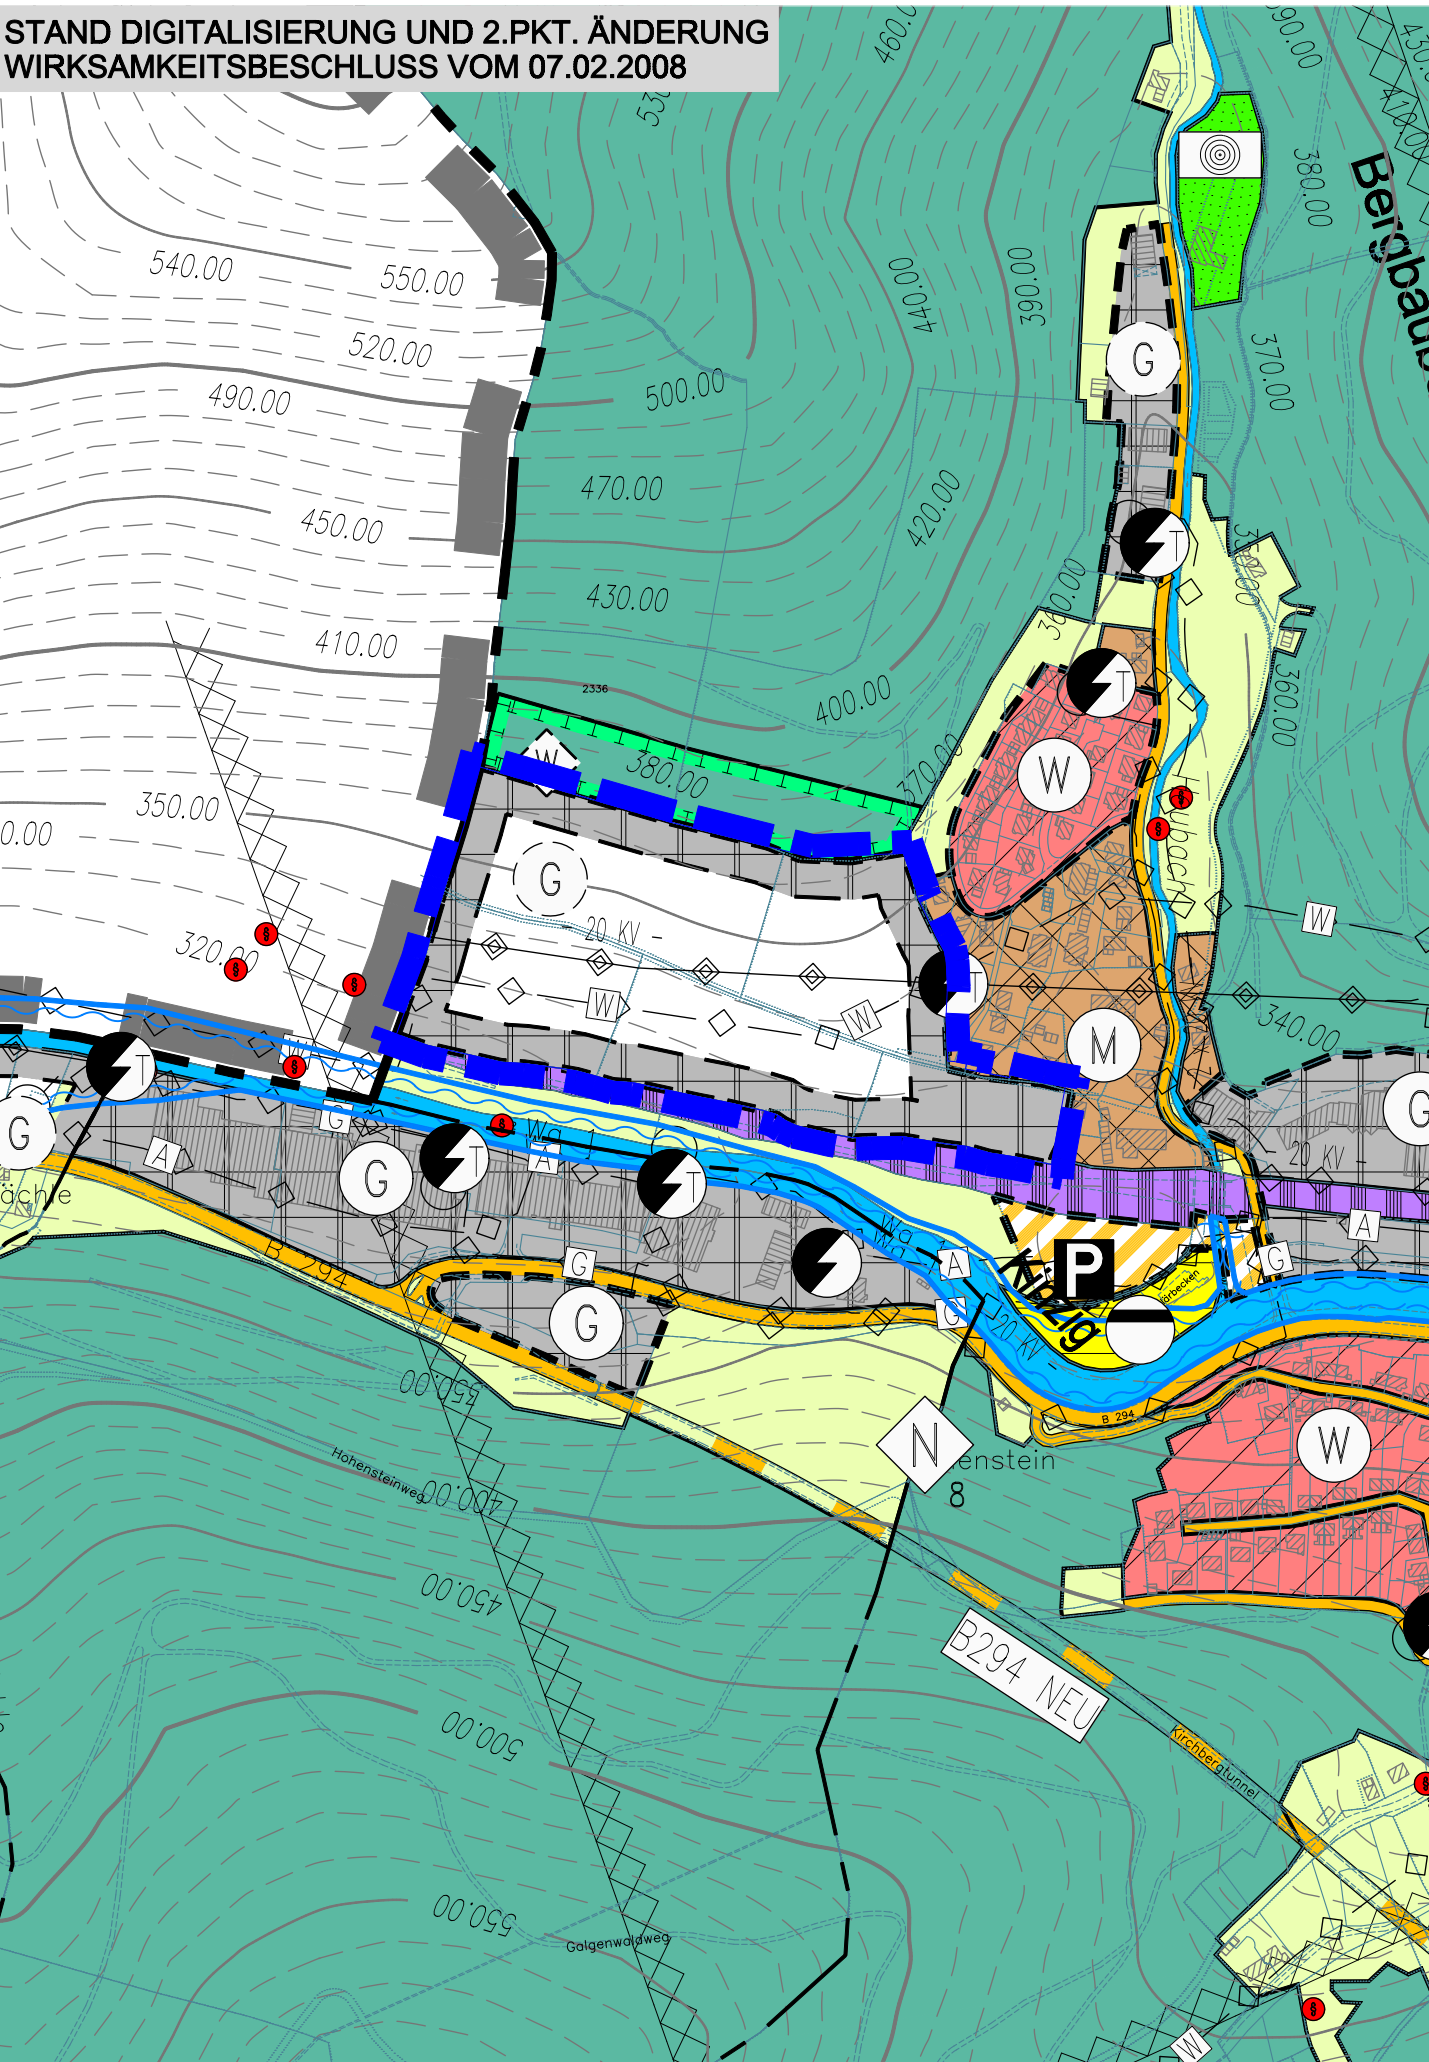

3. PUNKTUELLE ÄNDERUNG
TEILFLÄCHE SI-01 'VOR LEUBACH'

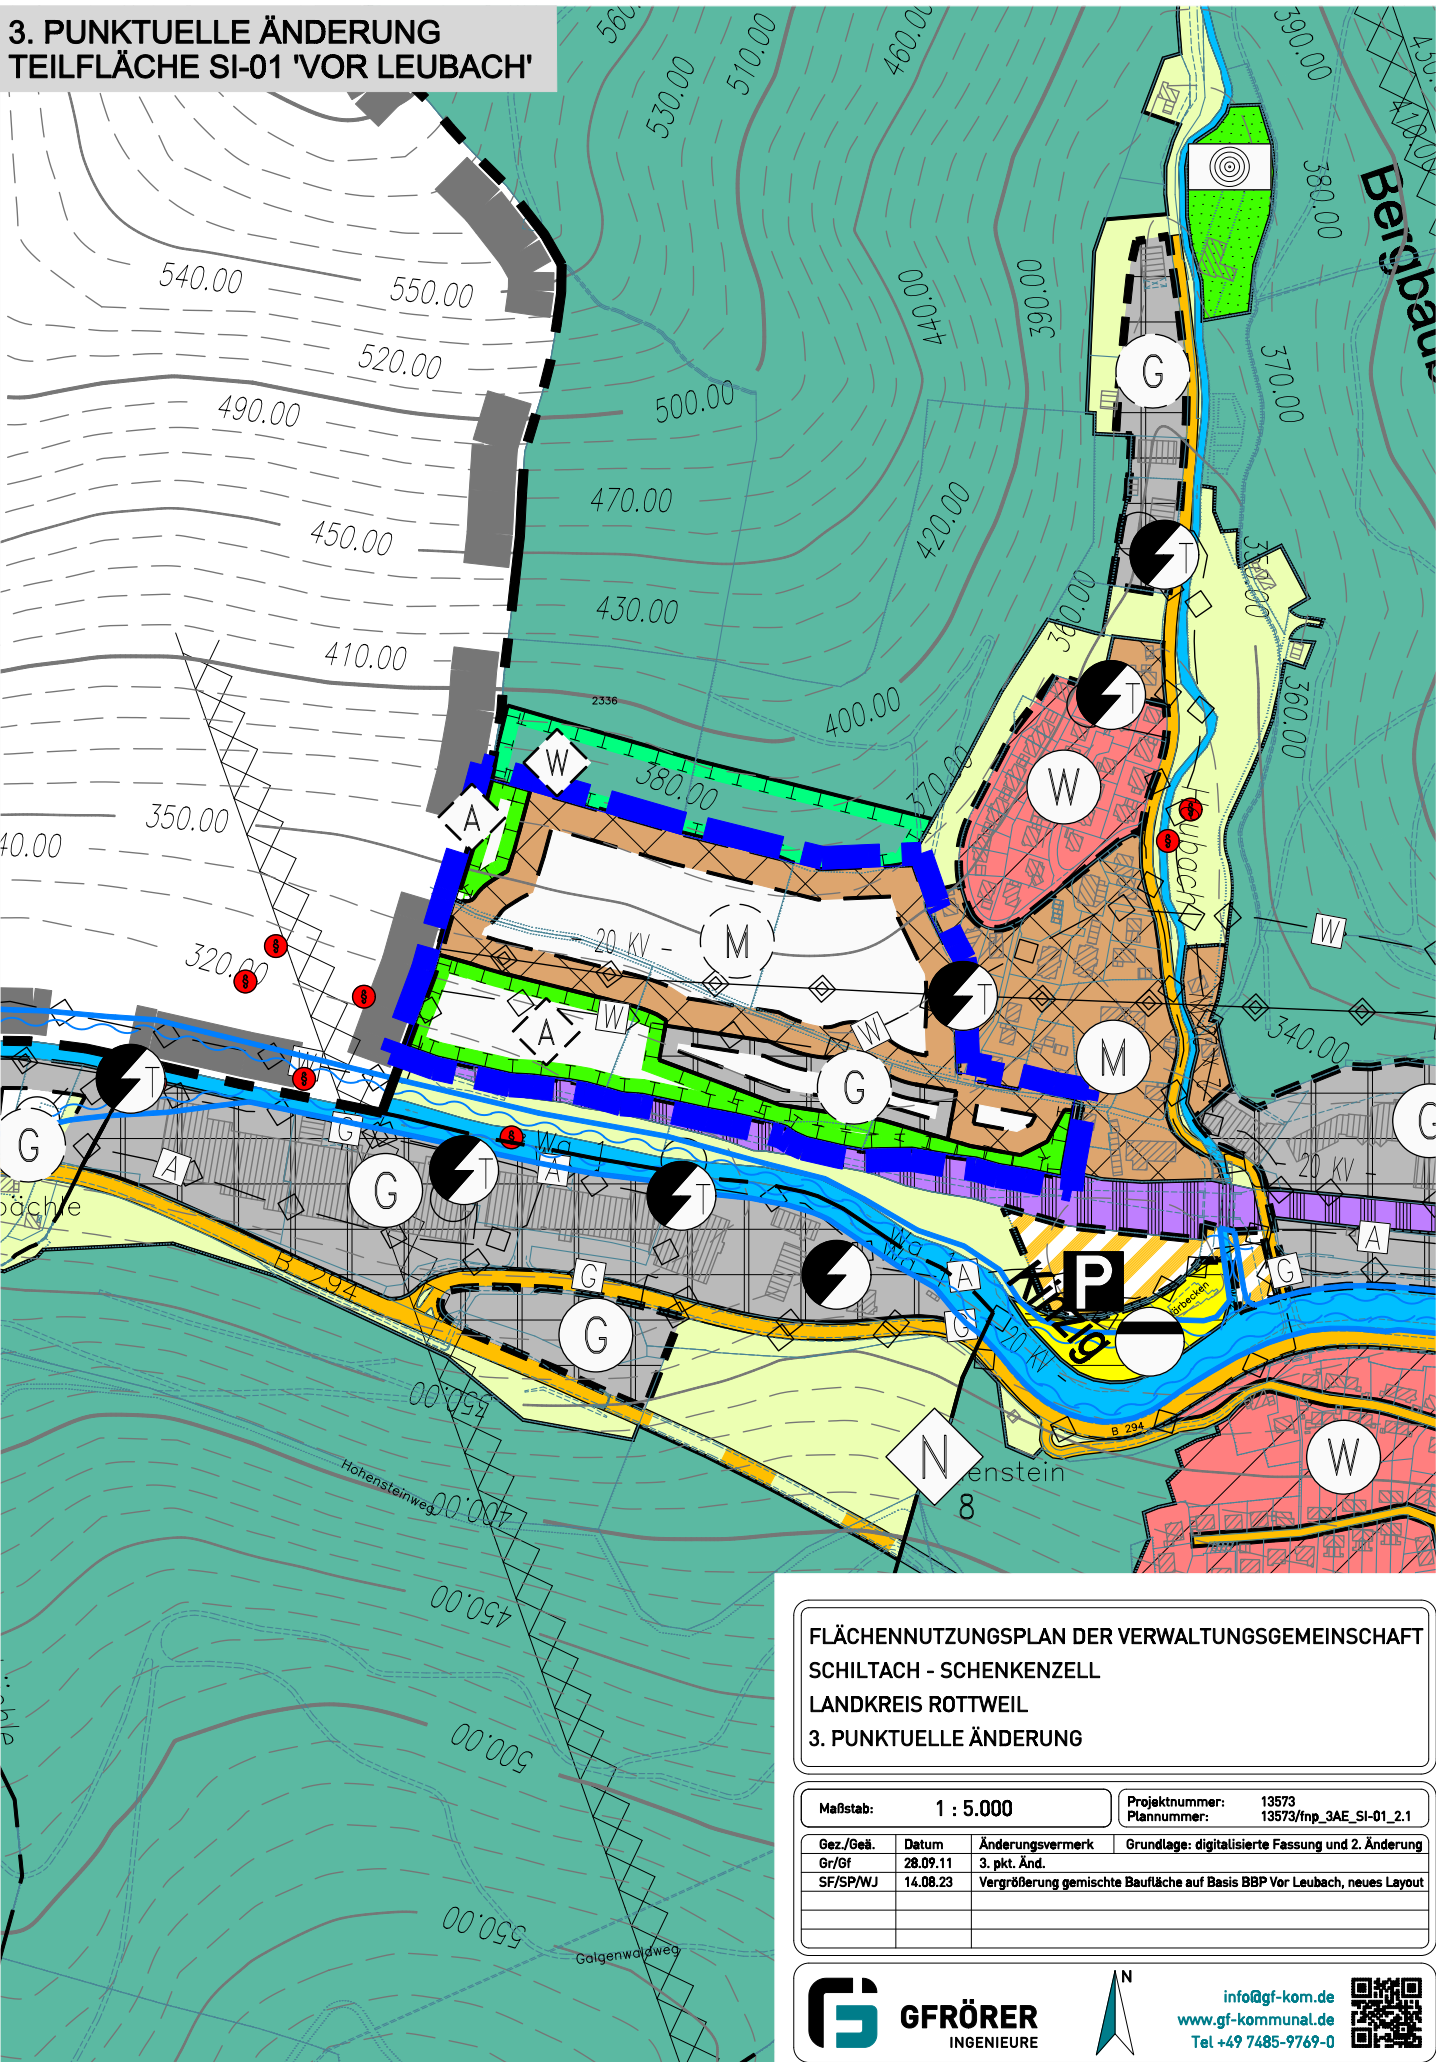

FLÄCHENNUTZUNGSPLAN DER VERWALTUNGSGEMEINSCHAFT
SCHILTACH - SCHENKENZELL
LANDKREIS ROTTWEIL
3. PUNKTUELLE ÄNDERUNG

Maßstab:	1 : 5.000	Projektnummer:	13573
		Plannummer:	13573/fnp_3AE_SI-01_2.1
Gez./Geß.	Datum	Änderungsvermerk	Grundlage: digitalisierte Fassung und 2. Änderung
Gr/Gf	28.09.11	3. pkt. Änd.	
SF/SP/WJ	14.08.23	Vergrößerung gemischte Baufläche auf Basis BBP Vor Leubach, neues Layout	