


Stadt
Schiltach

**Sanierung
"DSP Innenstadt"**

Abgrenzungsplan

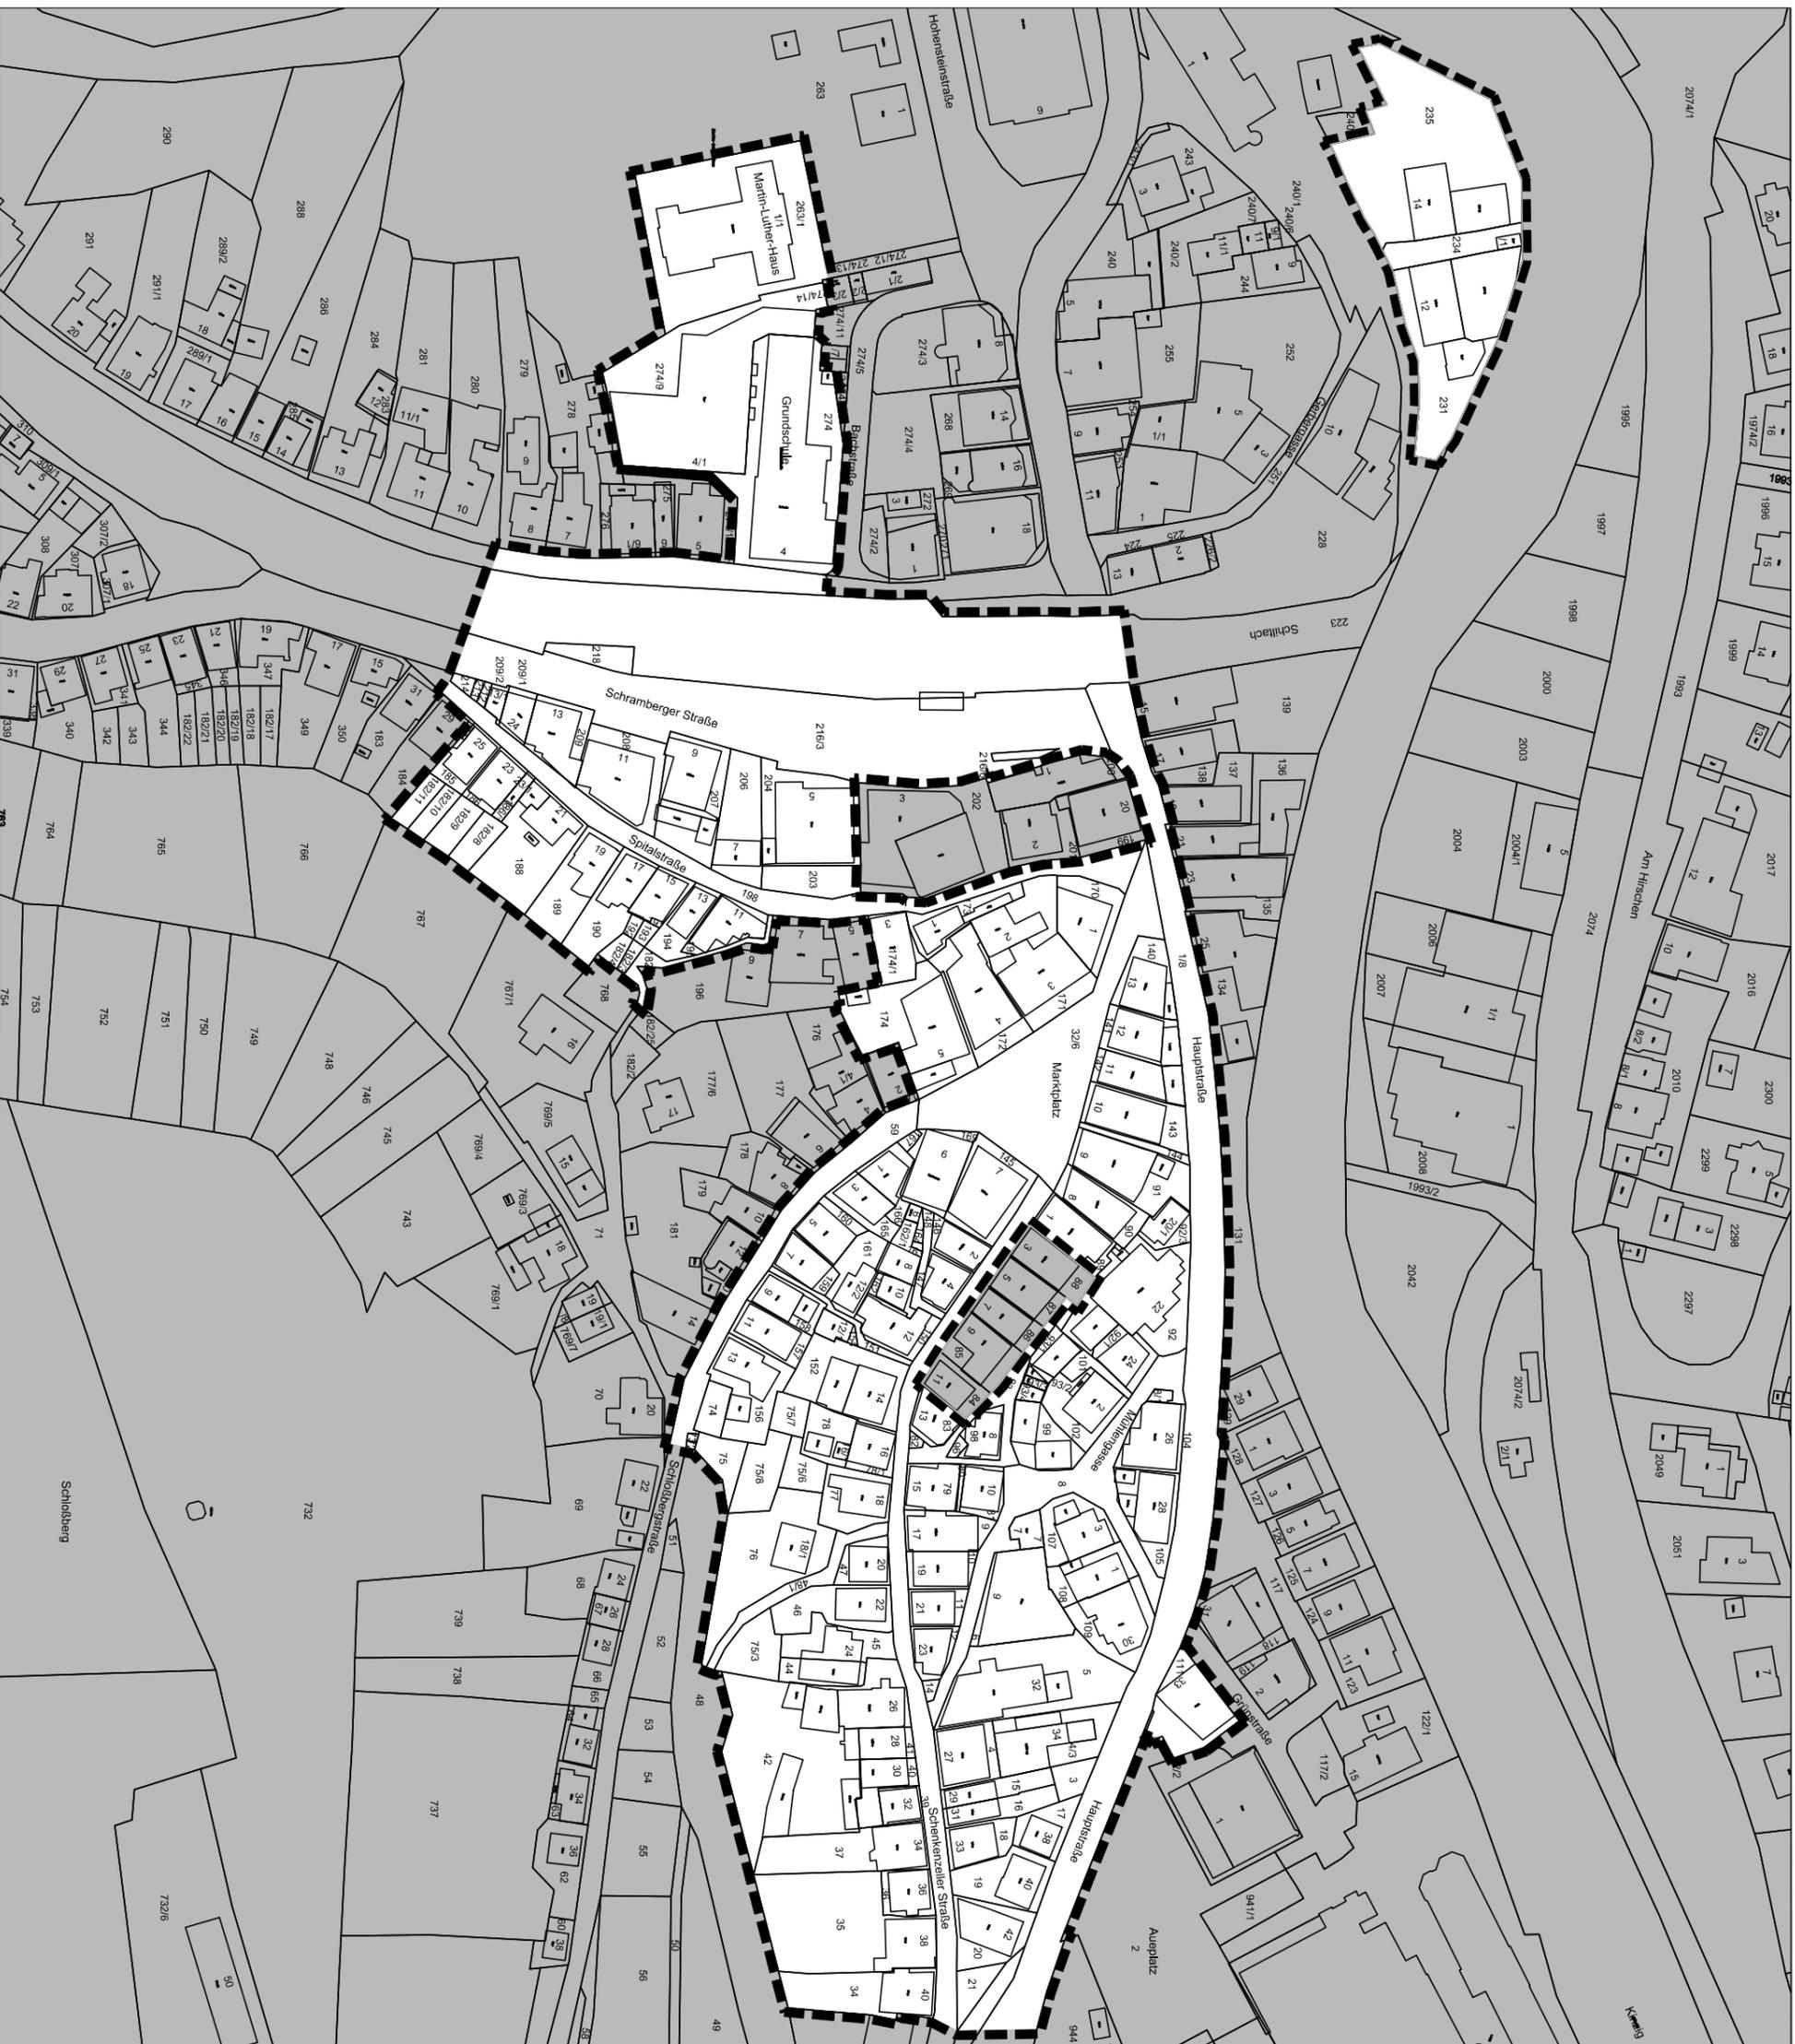

M 1:1500

Freiburg
Oktober 2016

Hecker / Olinger

KE

LBW Immobilien
Kommunalentwicklung GmbH
Fritz-Eisler-Strasse 31
70174 Stuttgart