


# Schnitt 1

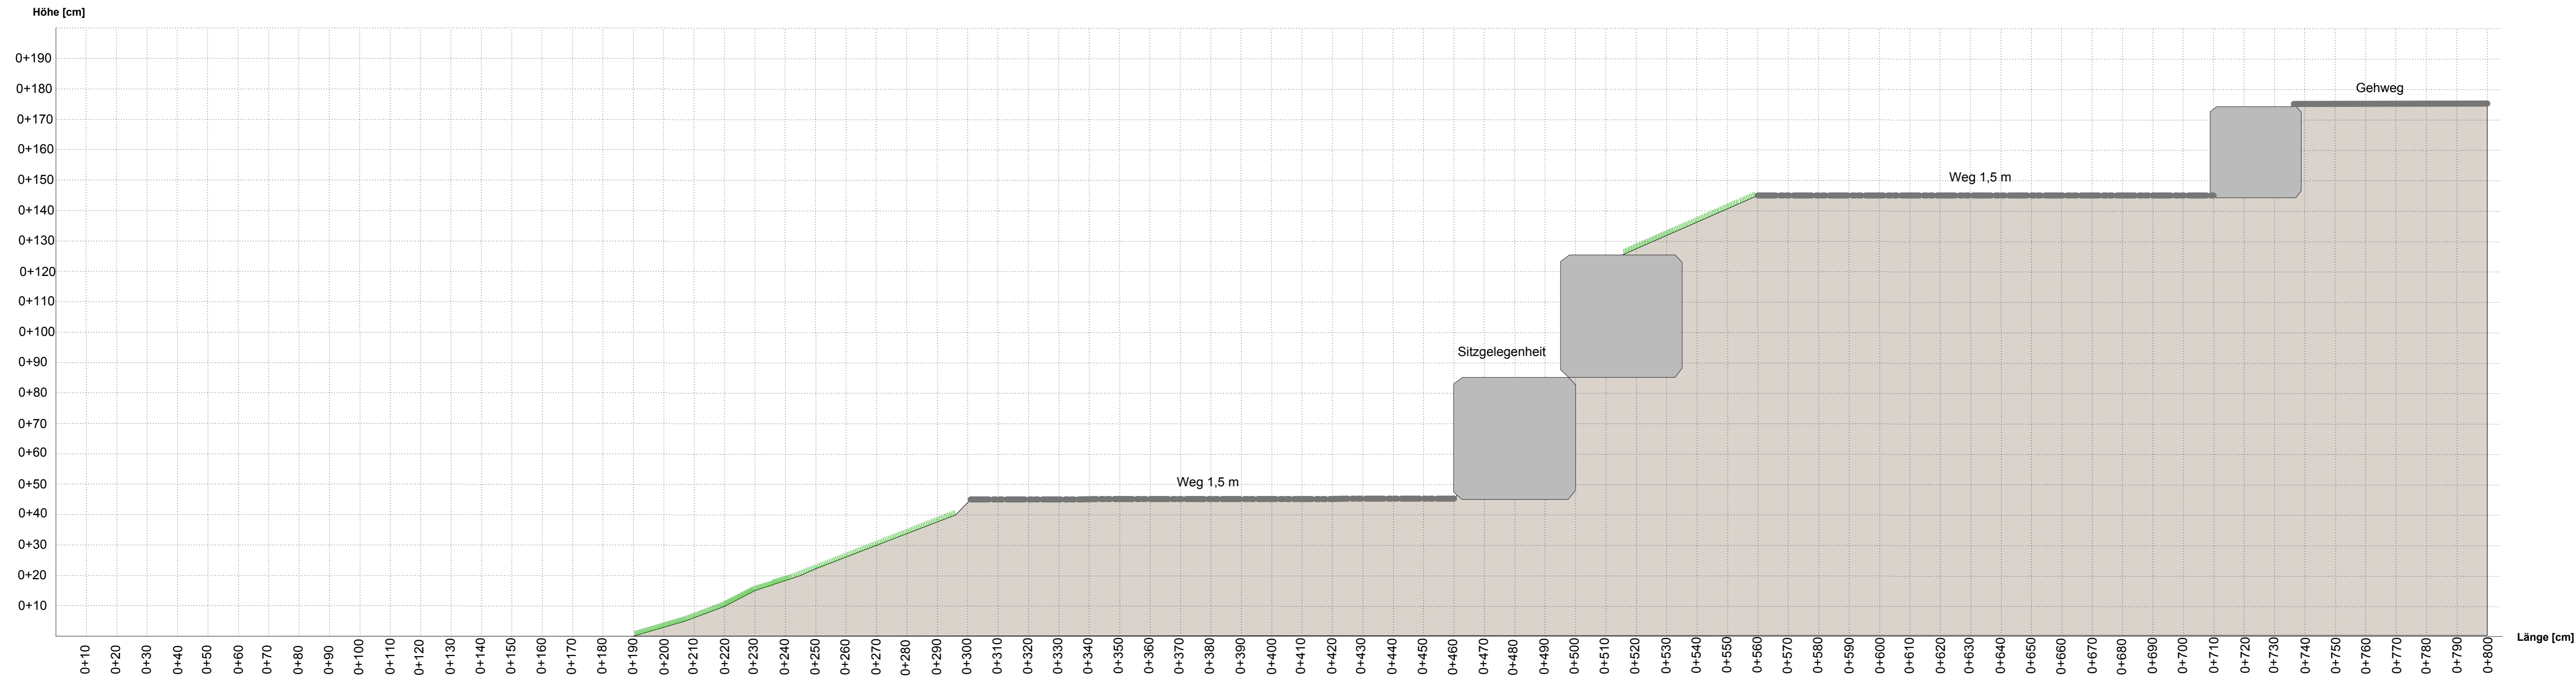

**Winski** Büro für Landschaftsplanung und angewandte Ökologie  
 Heidenstraße 20 · 74613 Schillach (St) · www.buero-winski.de  
 74613 Tübingen · Telefon 07141 8070 100 · www.buero-winski.de

**Stadt Schillach**

Schaffung eines Zugangs zum Schillach-Vorland

**Stellungnahme**

Schnitt 1

Bearbeiter	Geschieht	Datum	Projektnummer	Plangröße	Maßstab
J. Birmann	J. Birmann	02/2019	413.181	97,5 x 28,9	1:1.000