


Schnitt 2

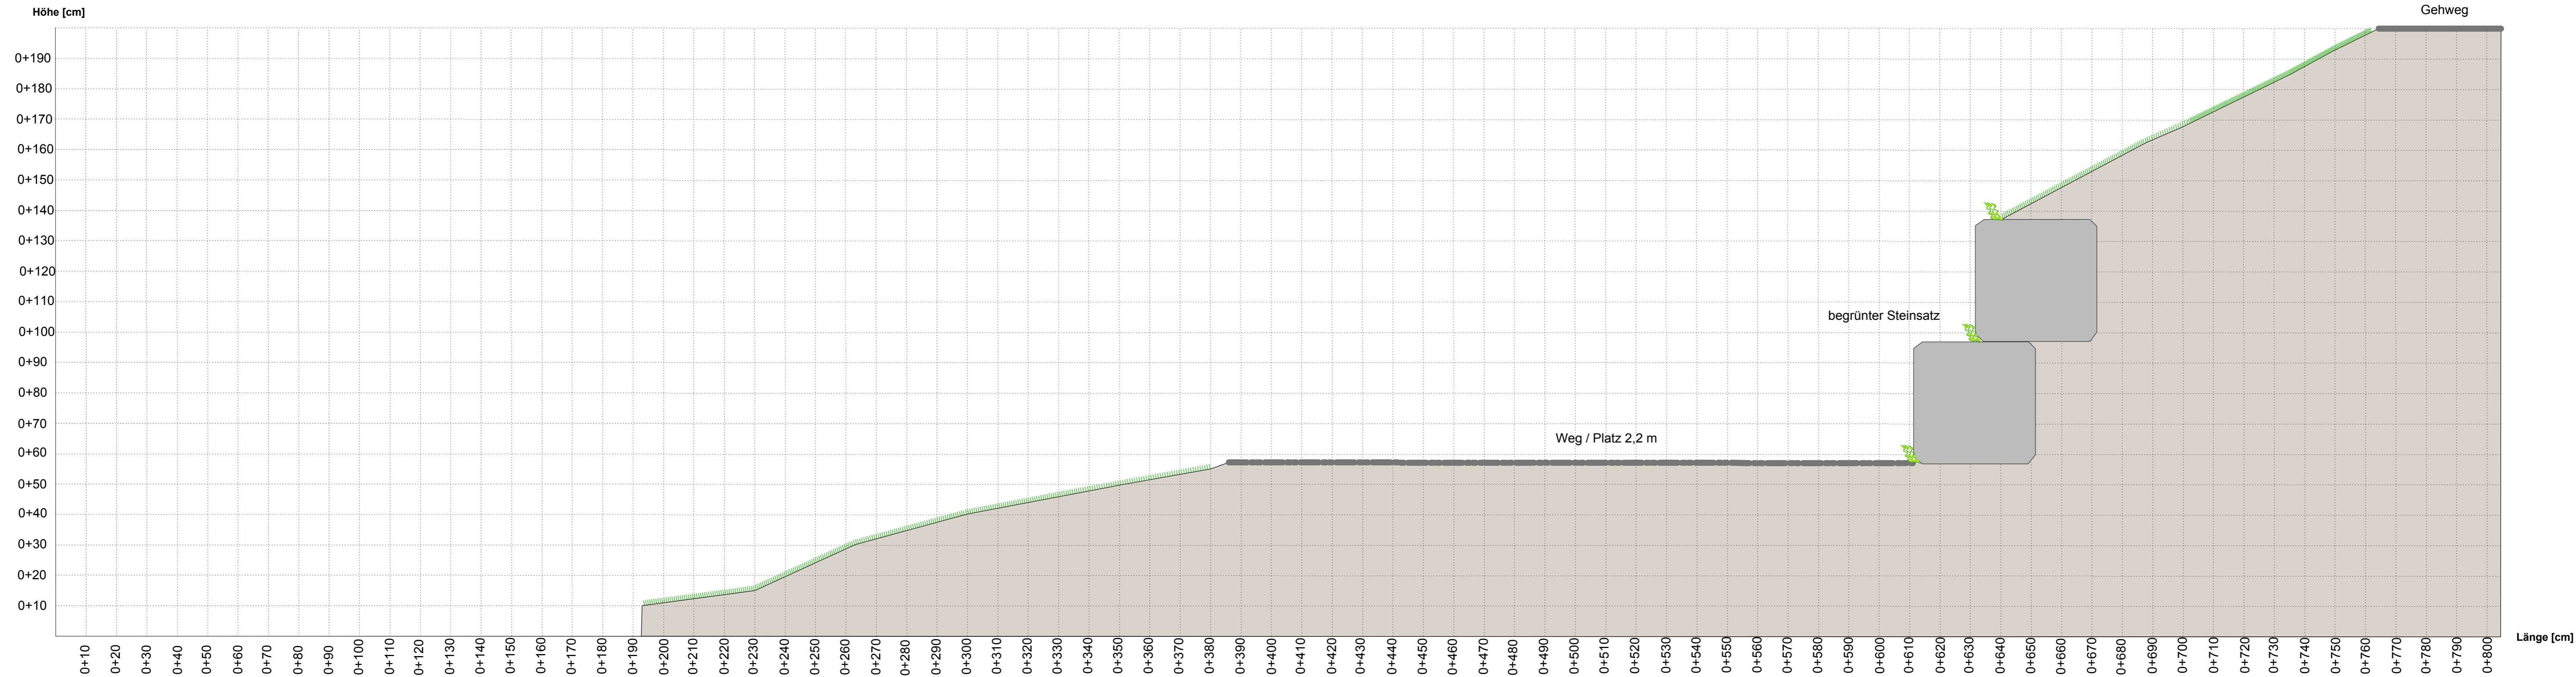

Winski Büro für Landschaftsplanung und angewandte Ökologie
 Heidenstr. 21 · 74639 Schillach (0714) 180-140 · www.buero-winski.de
 74639 Schillach · Telefon (0714) 180-140 · www.buero-winski.de

Stadt Schillach

Schaffung eines Zugangs zum Schillach-Vorland

Stellungnahme

Schnitt 2

Bearbeiter	Gesichtswert	Datum	Projektnummer	Plangröße	Maßstab
J. Birmse	J. Birmse	02/2019	413_181	97,5 x 28,9	1:1.000