


# Schnitt 0

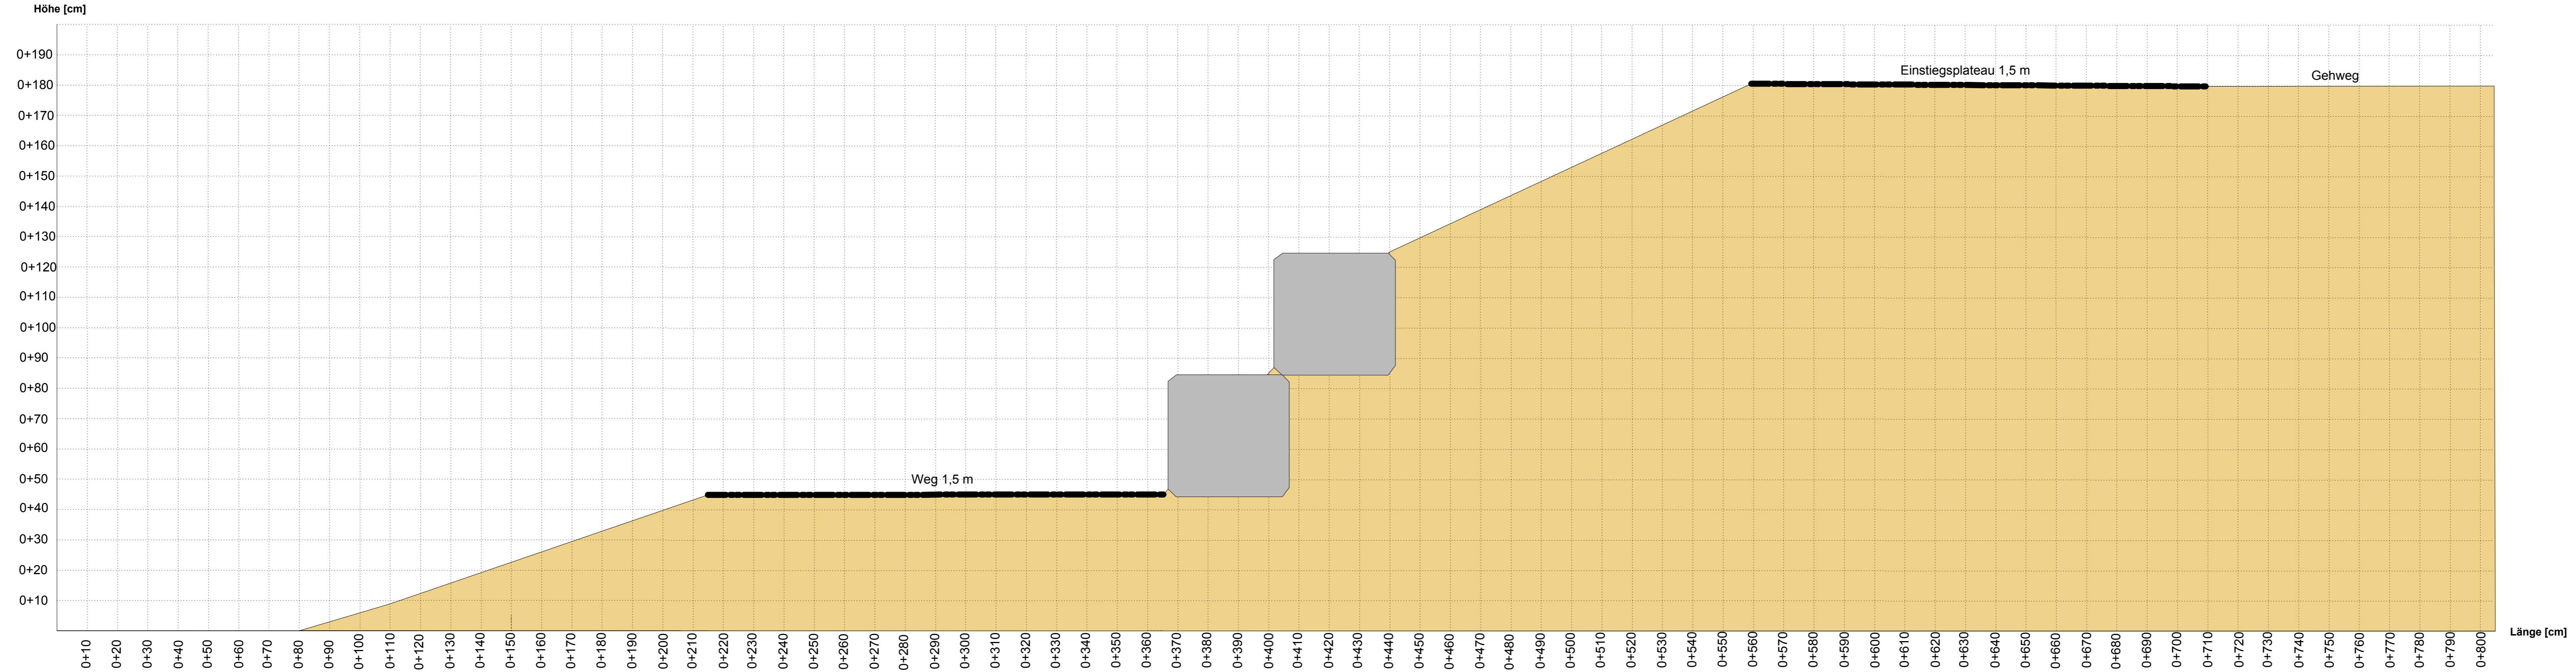

<small>Büro für Landschaftsplanung und angewandte Ökologie                  Heidenstr. 21 · 74611 Schillach (07143) 931-111 · www.laengeler-erbk.de                  Postfach 100 · 74611 Schillach (07143) 931-110 · www.laengeler-erbk.de</small>				
<b>Stadt Schillach</b>				
Schaffung eines Zugangs zum Schillach-Vorland				
<b>Stellungnahme</b>				
Schnitt 0				
<small>Bearbeitet</small>	<small>Gezeichnet</small>	<small>Datum</small>	<small>Projektnummer</small>	<small>Plangröße</small>
<small>J. Birkmeier</small>	<small>J. Birkmeier</small>	<small>06/2019</small>	<small>413_181</small>	<small>97,5 x 28,9</small>
<small>1:1.000</small>				