


Schnitt 1

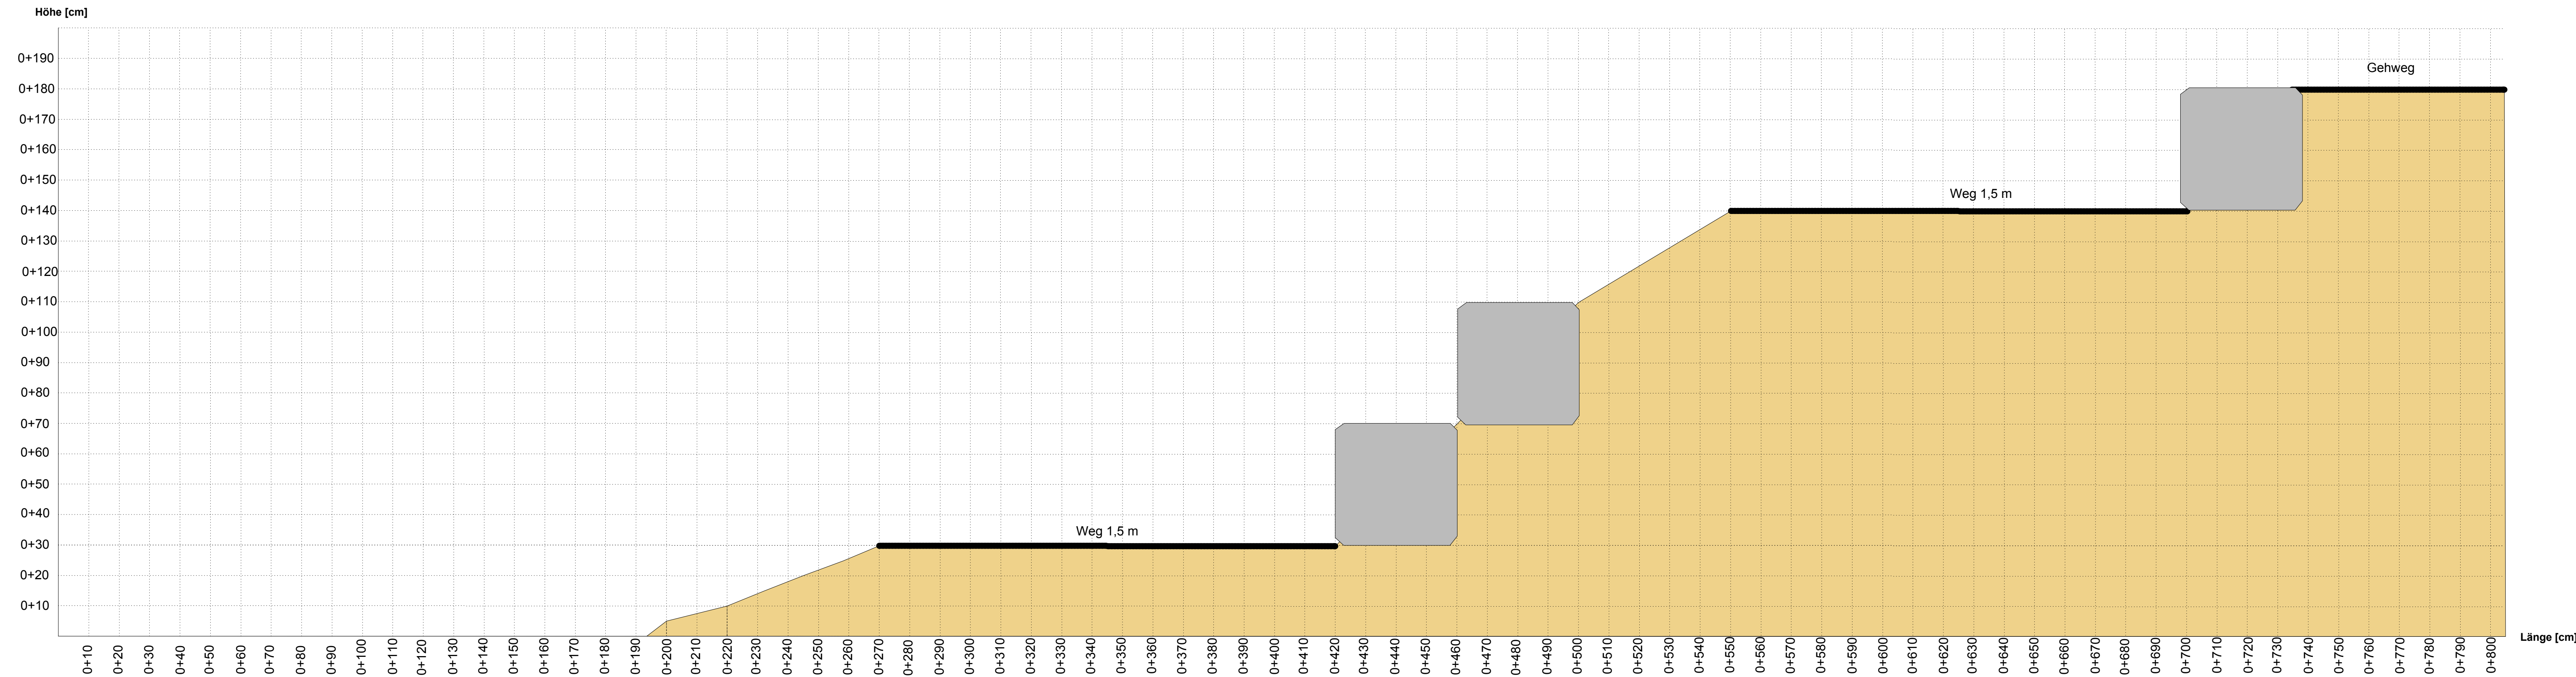

<small>Büro für Landschaftsplanung und angewandte Ökologie Heidenstr. 21 · 74613 Schillach (Stt) · www.laeg.de 74613 Tübingen · Telefon 07141 8070-100 · www.laeg.de</small>				
Stadt Schillach				
Schaffung eines Zugangs zum Schillach-Vorland				
Stellungnahme				
Schnitt 1				
<small>Bearbeitet</small>	<small>Gezeichnet</small>	<small>Datum</small>	<small>Projektnummer</small>	<small>Maßstab</small>
<small>J. Birmann</small>	<small>J. Birmann</small>	<small>06/2019</small>	<small>413.181</small>	<small>97,5 x 28,9 1:1.000</small>