


Schnitt 2

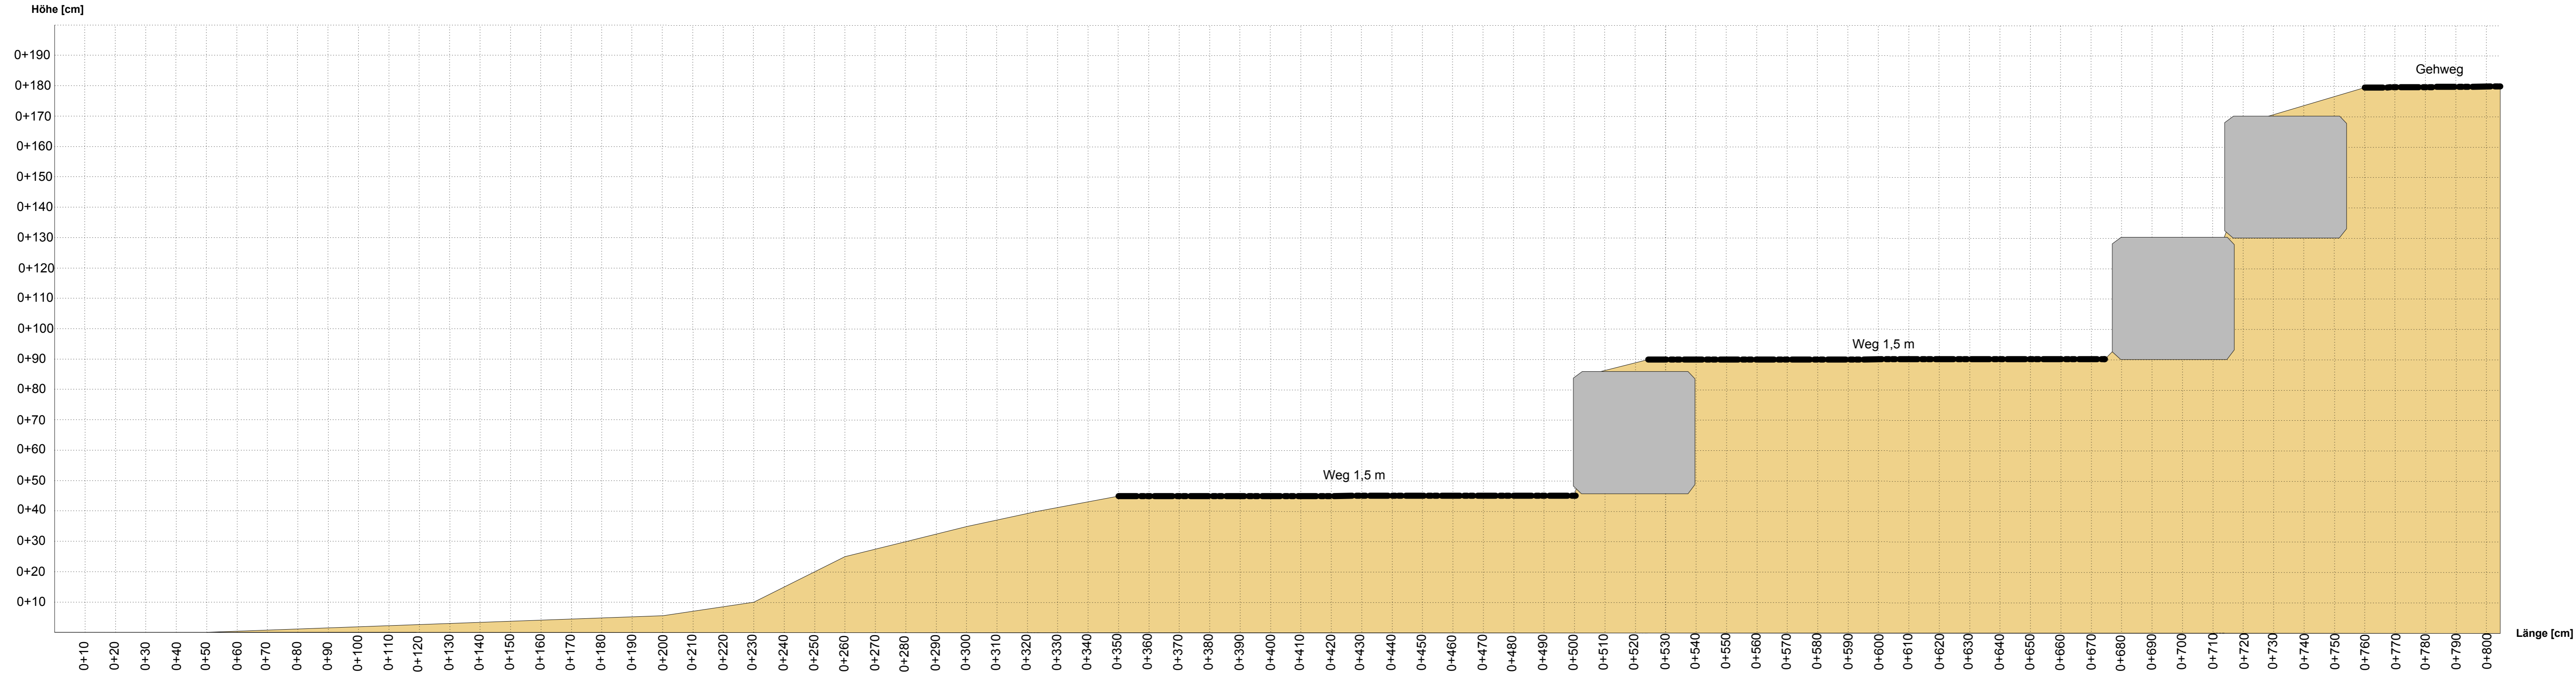

<small>Büro für Landschaftsplanung und angewandte Ökologie Mühlenstr. 21 · 79311 Tengen · Telefon 07841 9370-100 · www.laengle.com 79311 Tengen · Telefon 07841 9370-100 · www.laengle.com</small>					
Stadt Schiltach					
Schaffung eines Zugangs zum Schiltach-Vorland					
Stellungnahme					
Schnitt 2					
<small>Bearbeiter</small>	<small>Gezeichnet</small>	<small>Datum</small>	<small>Projektnummer</small>	<small>Plangröße</small>	<small>Maßstab</small>
<small>Dr. A. Wöhl</small>	<small>J. Birme</small>	<small>06/2019</small>	<small>413.181</small>	<small>97,5 x 29,9</small>	<small>1:1.000</small>