


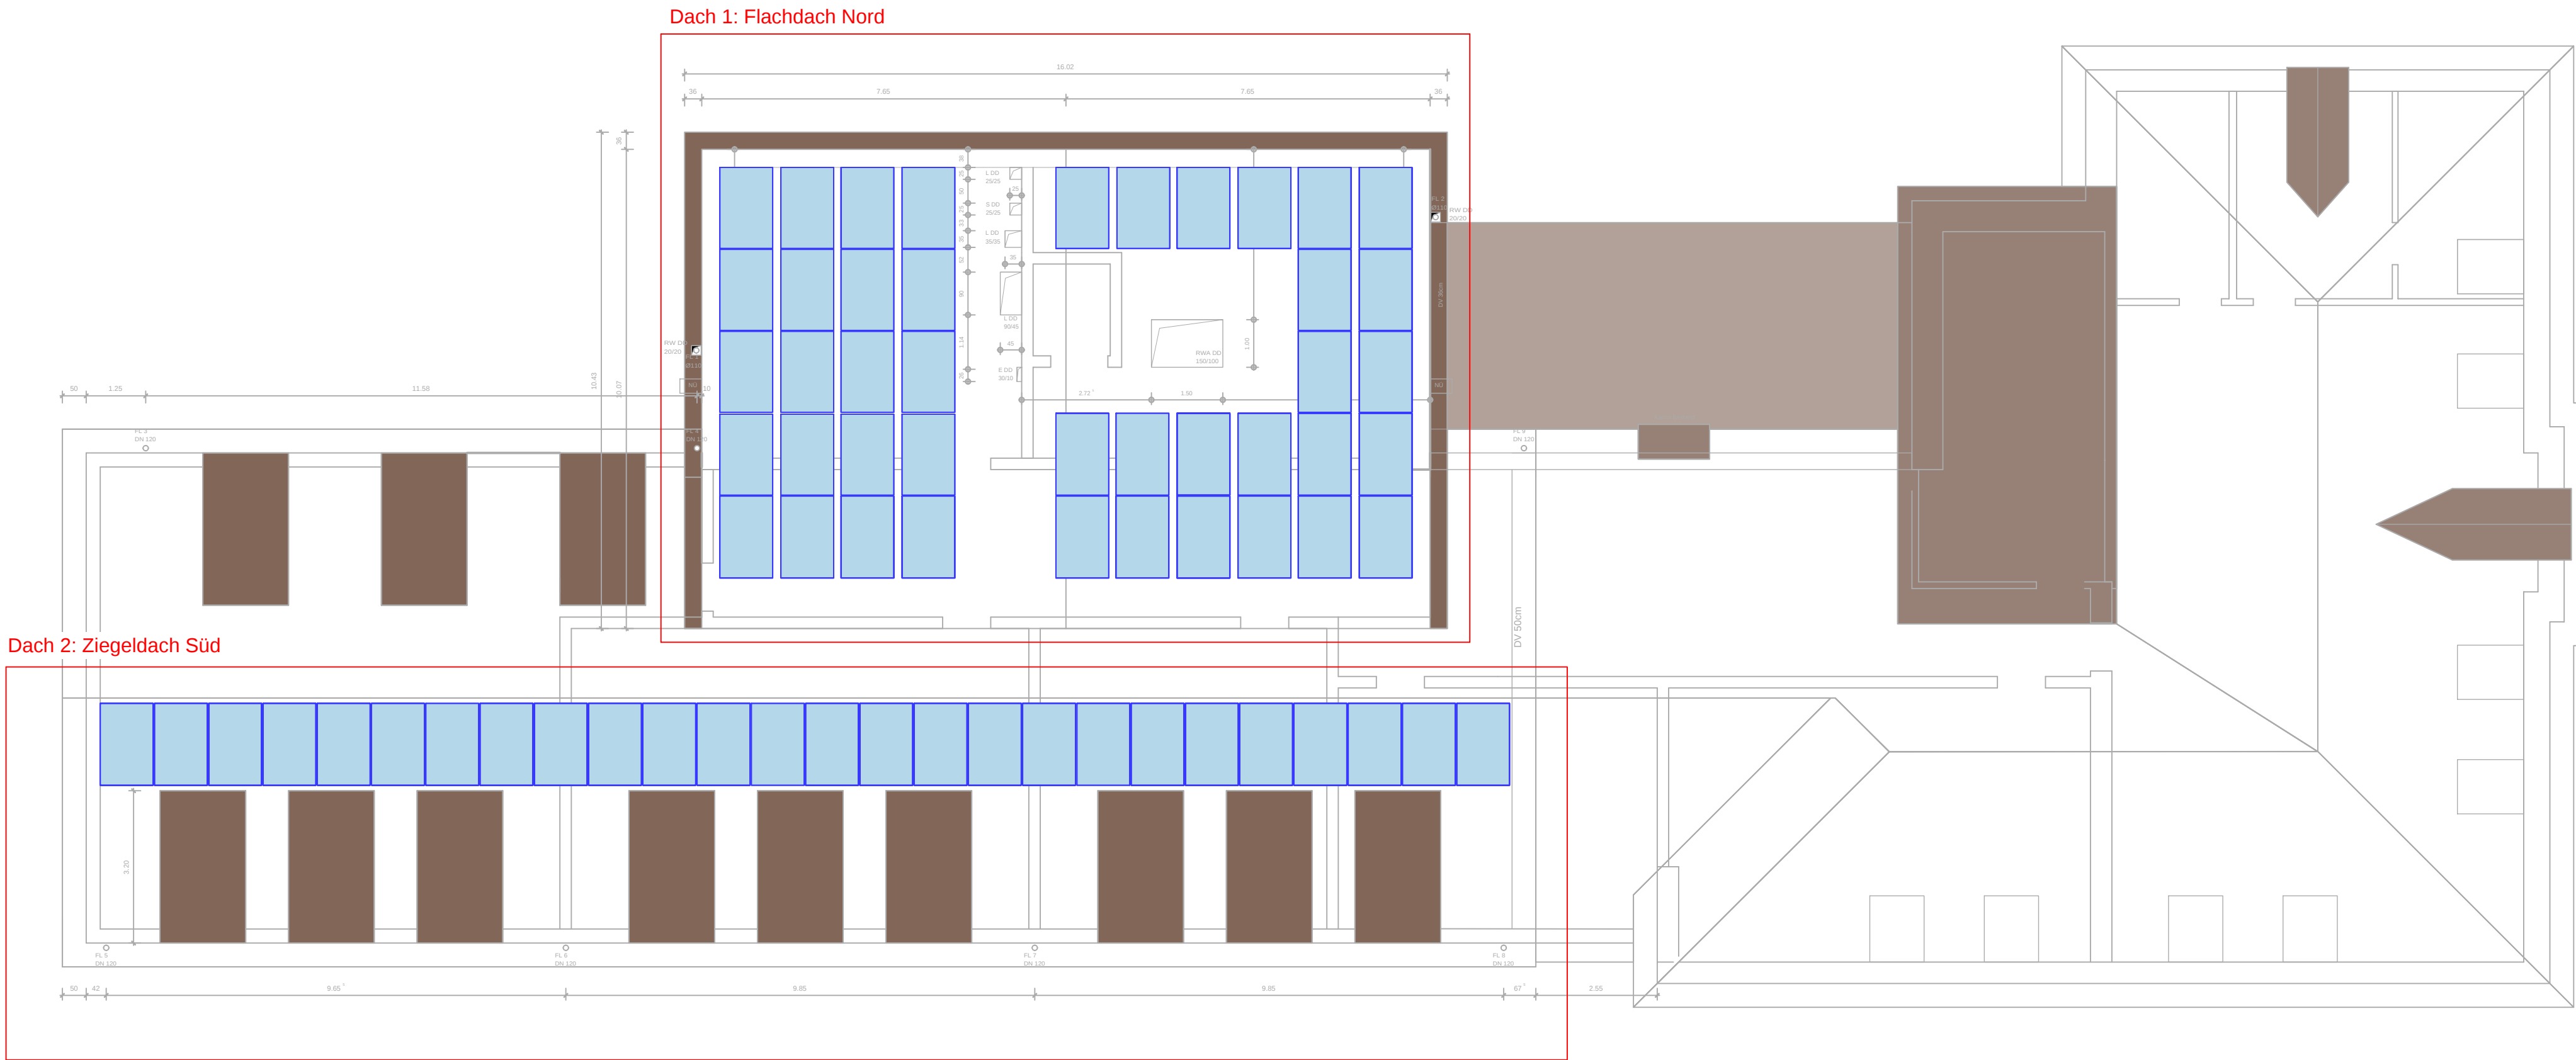

Dach 1: Flachdach Nord

42 Module
Leistung pro Modul: 425 W (ost/west)
Leistung Dach 1: 17 850 Wp
17,85 kWp

Dach 2: Ziegeldach Süd

26 Module
Leistung pro Modul: 425 W (süd)
Leistung Dach 2: 11 050 Wp
11,05 kWp

Dach Gesamt:

68 Module
Leistung pro Modul: 425 W
Gesamtleistung: 28 900 Wp
28,9 kWp

Bauherr
Stadt Schiltach
Herr Bürgermeister Thomas Haas
Marktplatz 6
77761 Schiltach

Bauvorhaben
Umbau "Alte Grundschule" in Schiltach
Errichtung einer betrieblichen KITA im EG und KG

Planinhalt
Dachaufsicht PV

NP Real Estate GmbH
Im Mühlegrün 1 | 77716 Haslach
Tel. +49 78 32 999 58-9000
Fax +49 78 32 999 58-9099
info@np-real-estate.de
www.np-real-estate.de



Index	Datum	Änderung	Name
a	08.09.2023	PV-Anlage aktualisiert	S. Ansari pour
b			
c			
d			

Plangröße: DIN A1	Zeichner: R. Hauer	Plan Nr.: 200084.60	Projekt-Nr.: P200084
Sachbearbeiter: A. Joos	Erstelldatum: 19.01.2023	Maßstab: 1:100	