


Erdgeschoss M. 1:100
515 Sitzplätze

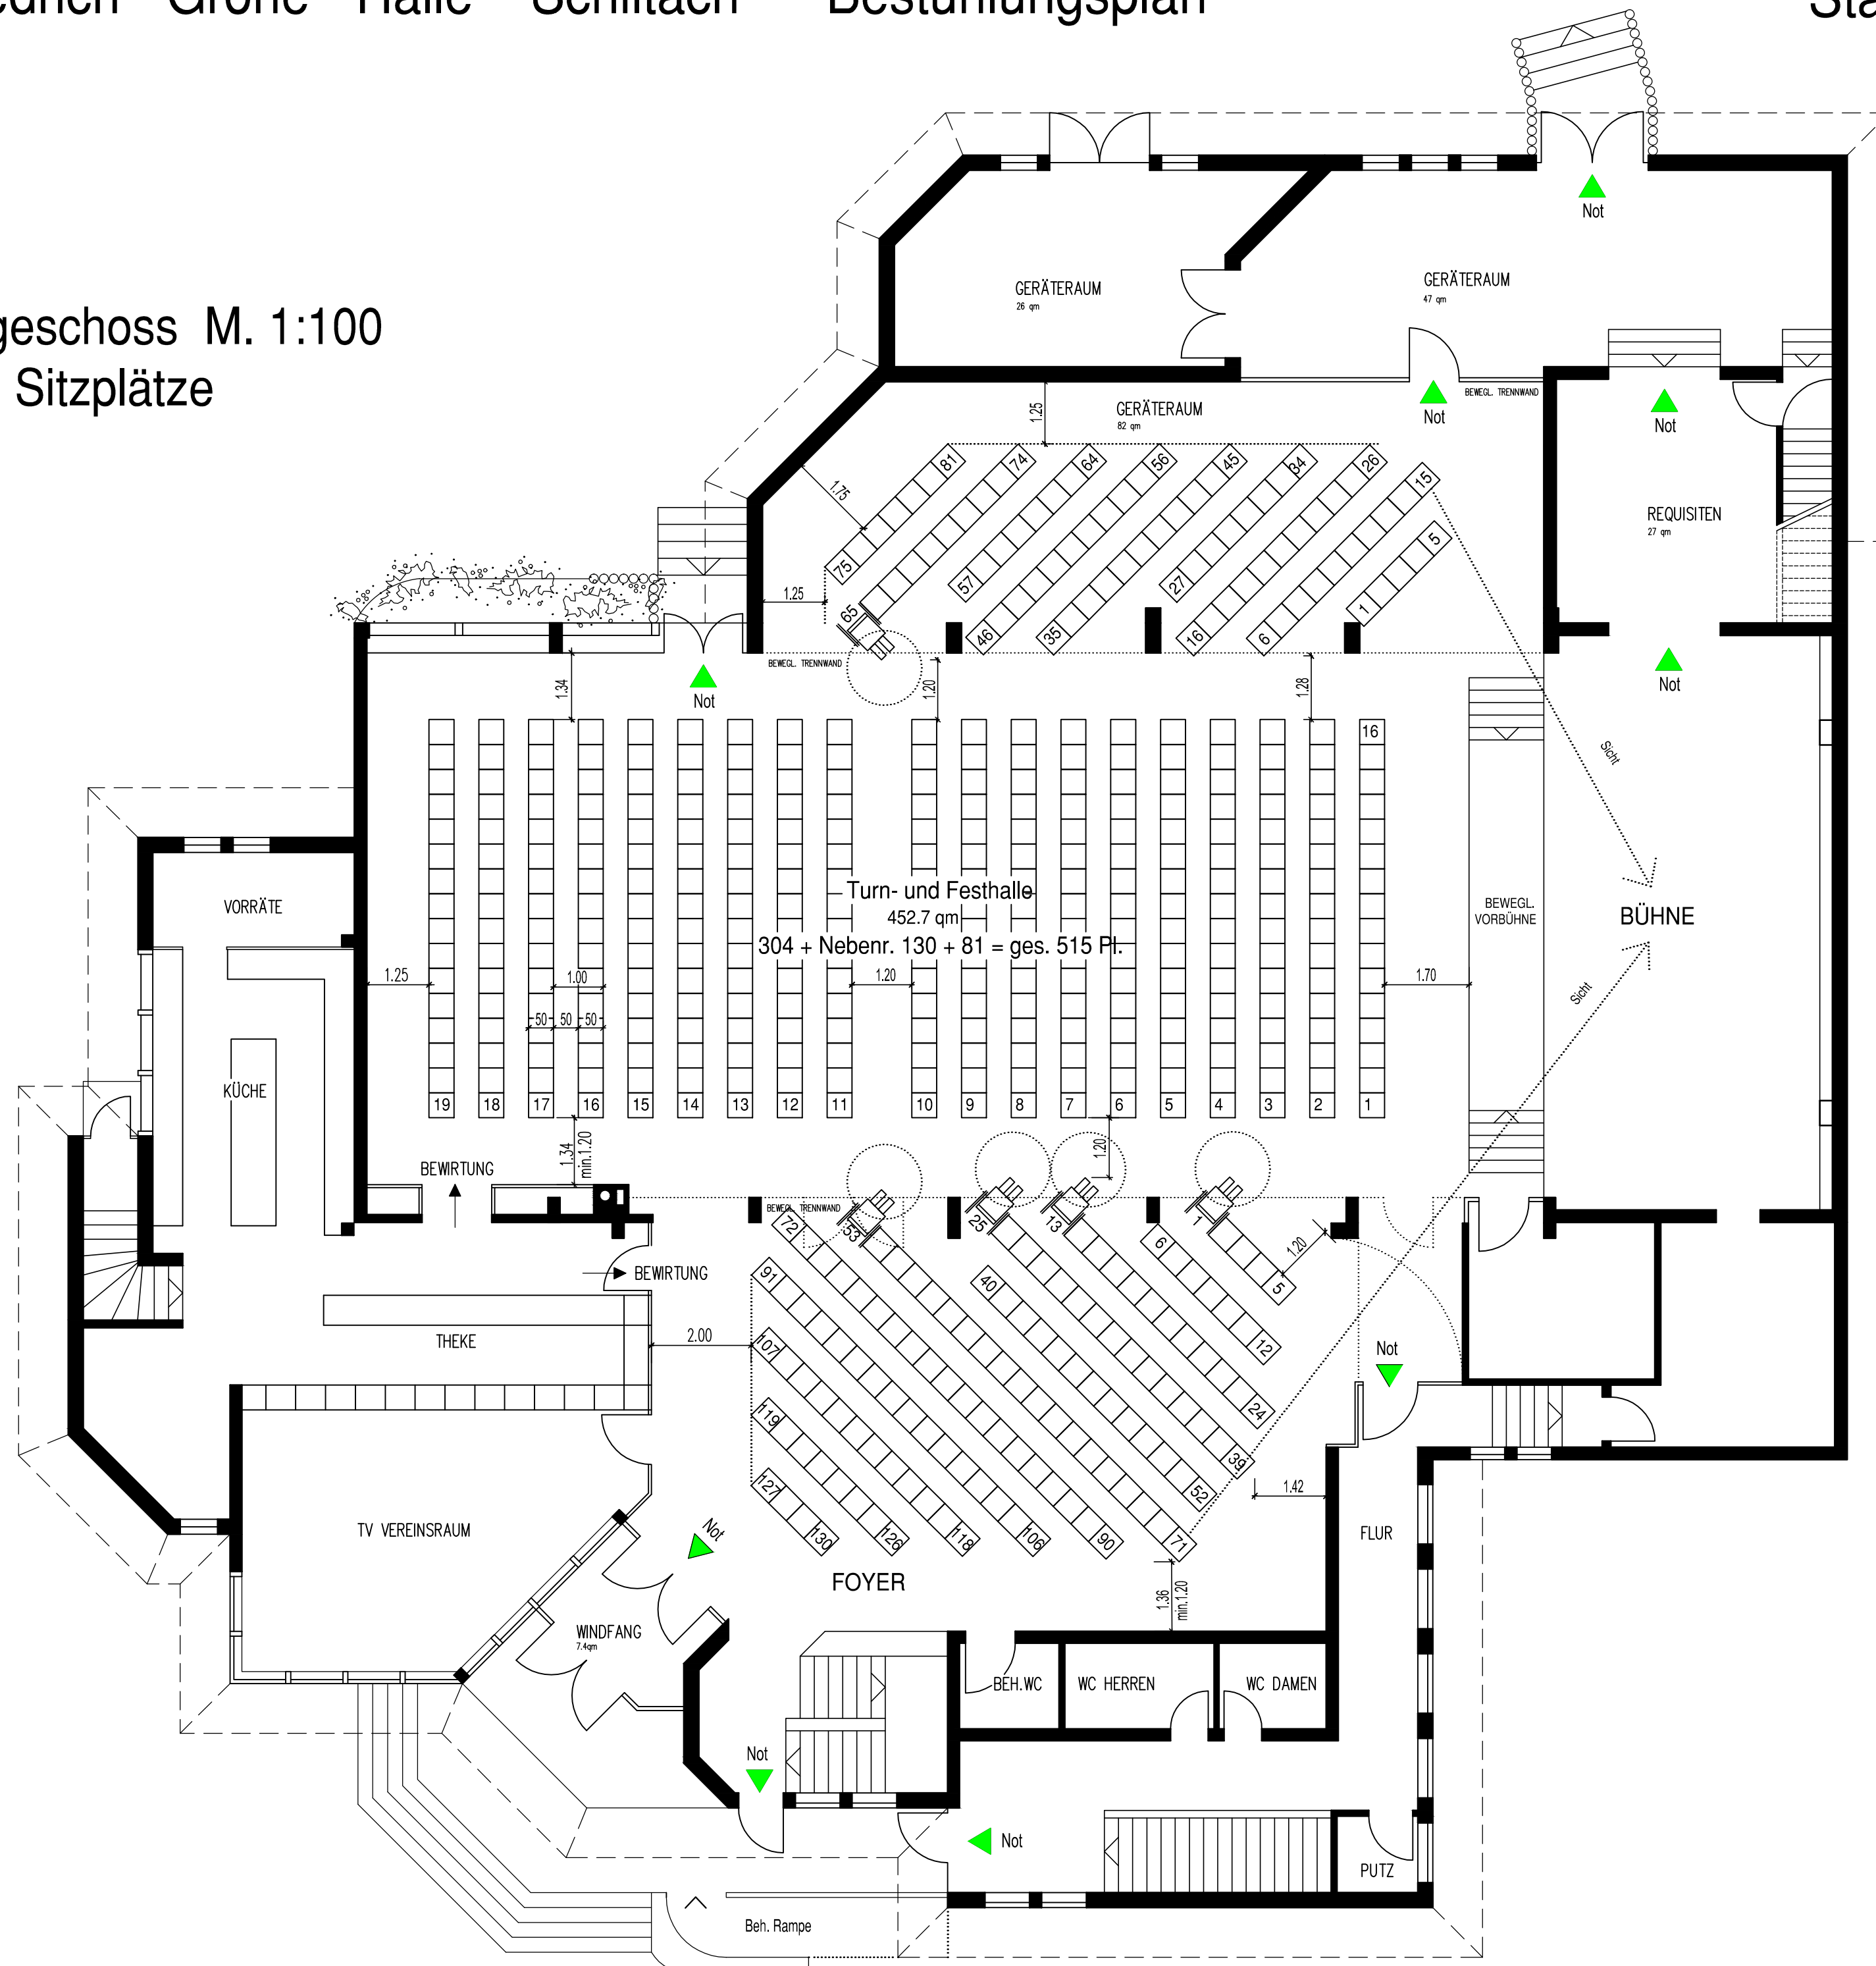

Stadt Schiltach
Friedrich - Grohe - Halle

Erdgeschoss M. 1:100
Bestuhlungsplan Stand: Mai 2014

Gerhard Janasik Freier Architekt
78050 Villingen - Schwenningen
Kanzleigasse 20
Tel. 07721 - 89 84 0 Fax 89 84 44
janasik.architekt@t-online.de